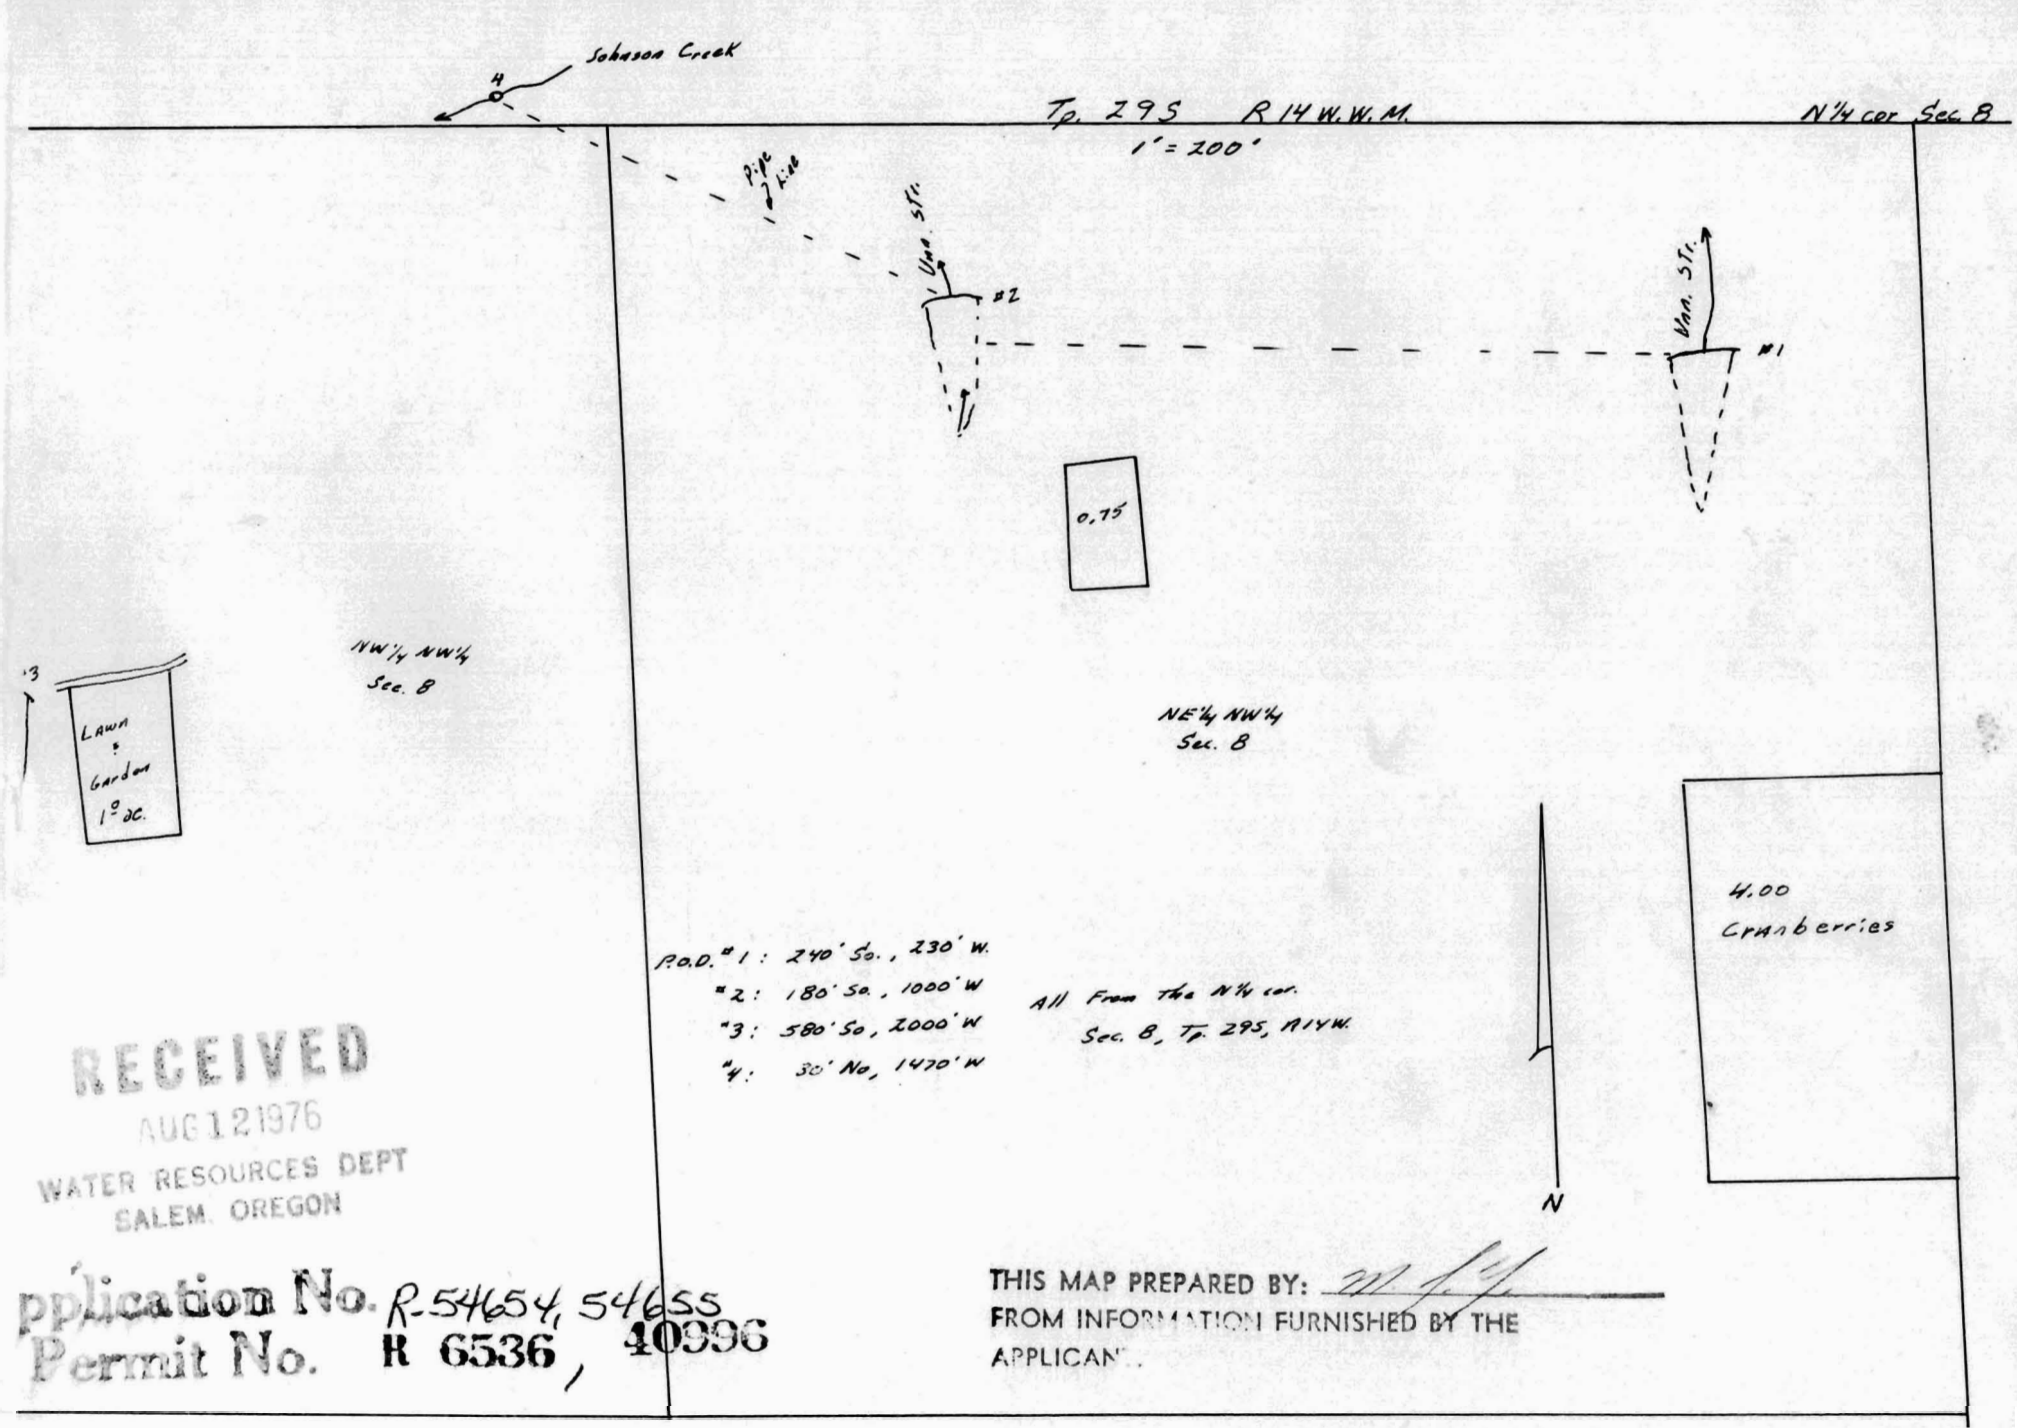
Johnson Creek
Tp. 29S R 14 W.W.M.
N¼ cor Sec. 8
1" = 200'
Pipe Line
Unn. St.
#2
Unn. St.
#1
0.75
NW¼ NW¼
Sec. 8
#3
LAWN & Garden
1° DC.
NE¼ NW¼
Sec. 8
4.00
Cranberries
P.O.D. #1: 240' So., 230' W.
#2: 180' So., 1000' W
#3: 580' So., 2000' W
#4: 30' No., 1470' W
All From the N¼ cor.
Sec. 8, Tp. 29S, R14W.
N
RECEIVED
AUG 12 1976
WATER RESOURCES DEPT
SALEM, OREGON
Application No. R-54654, 54655
Permit No. R 6536, 40996
THIS MAP PREPARED BY:
FROM INFORMATION FURNISHED BY THE APPLICANT.