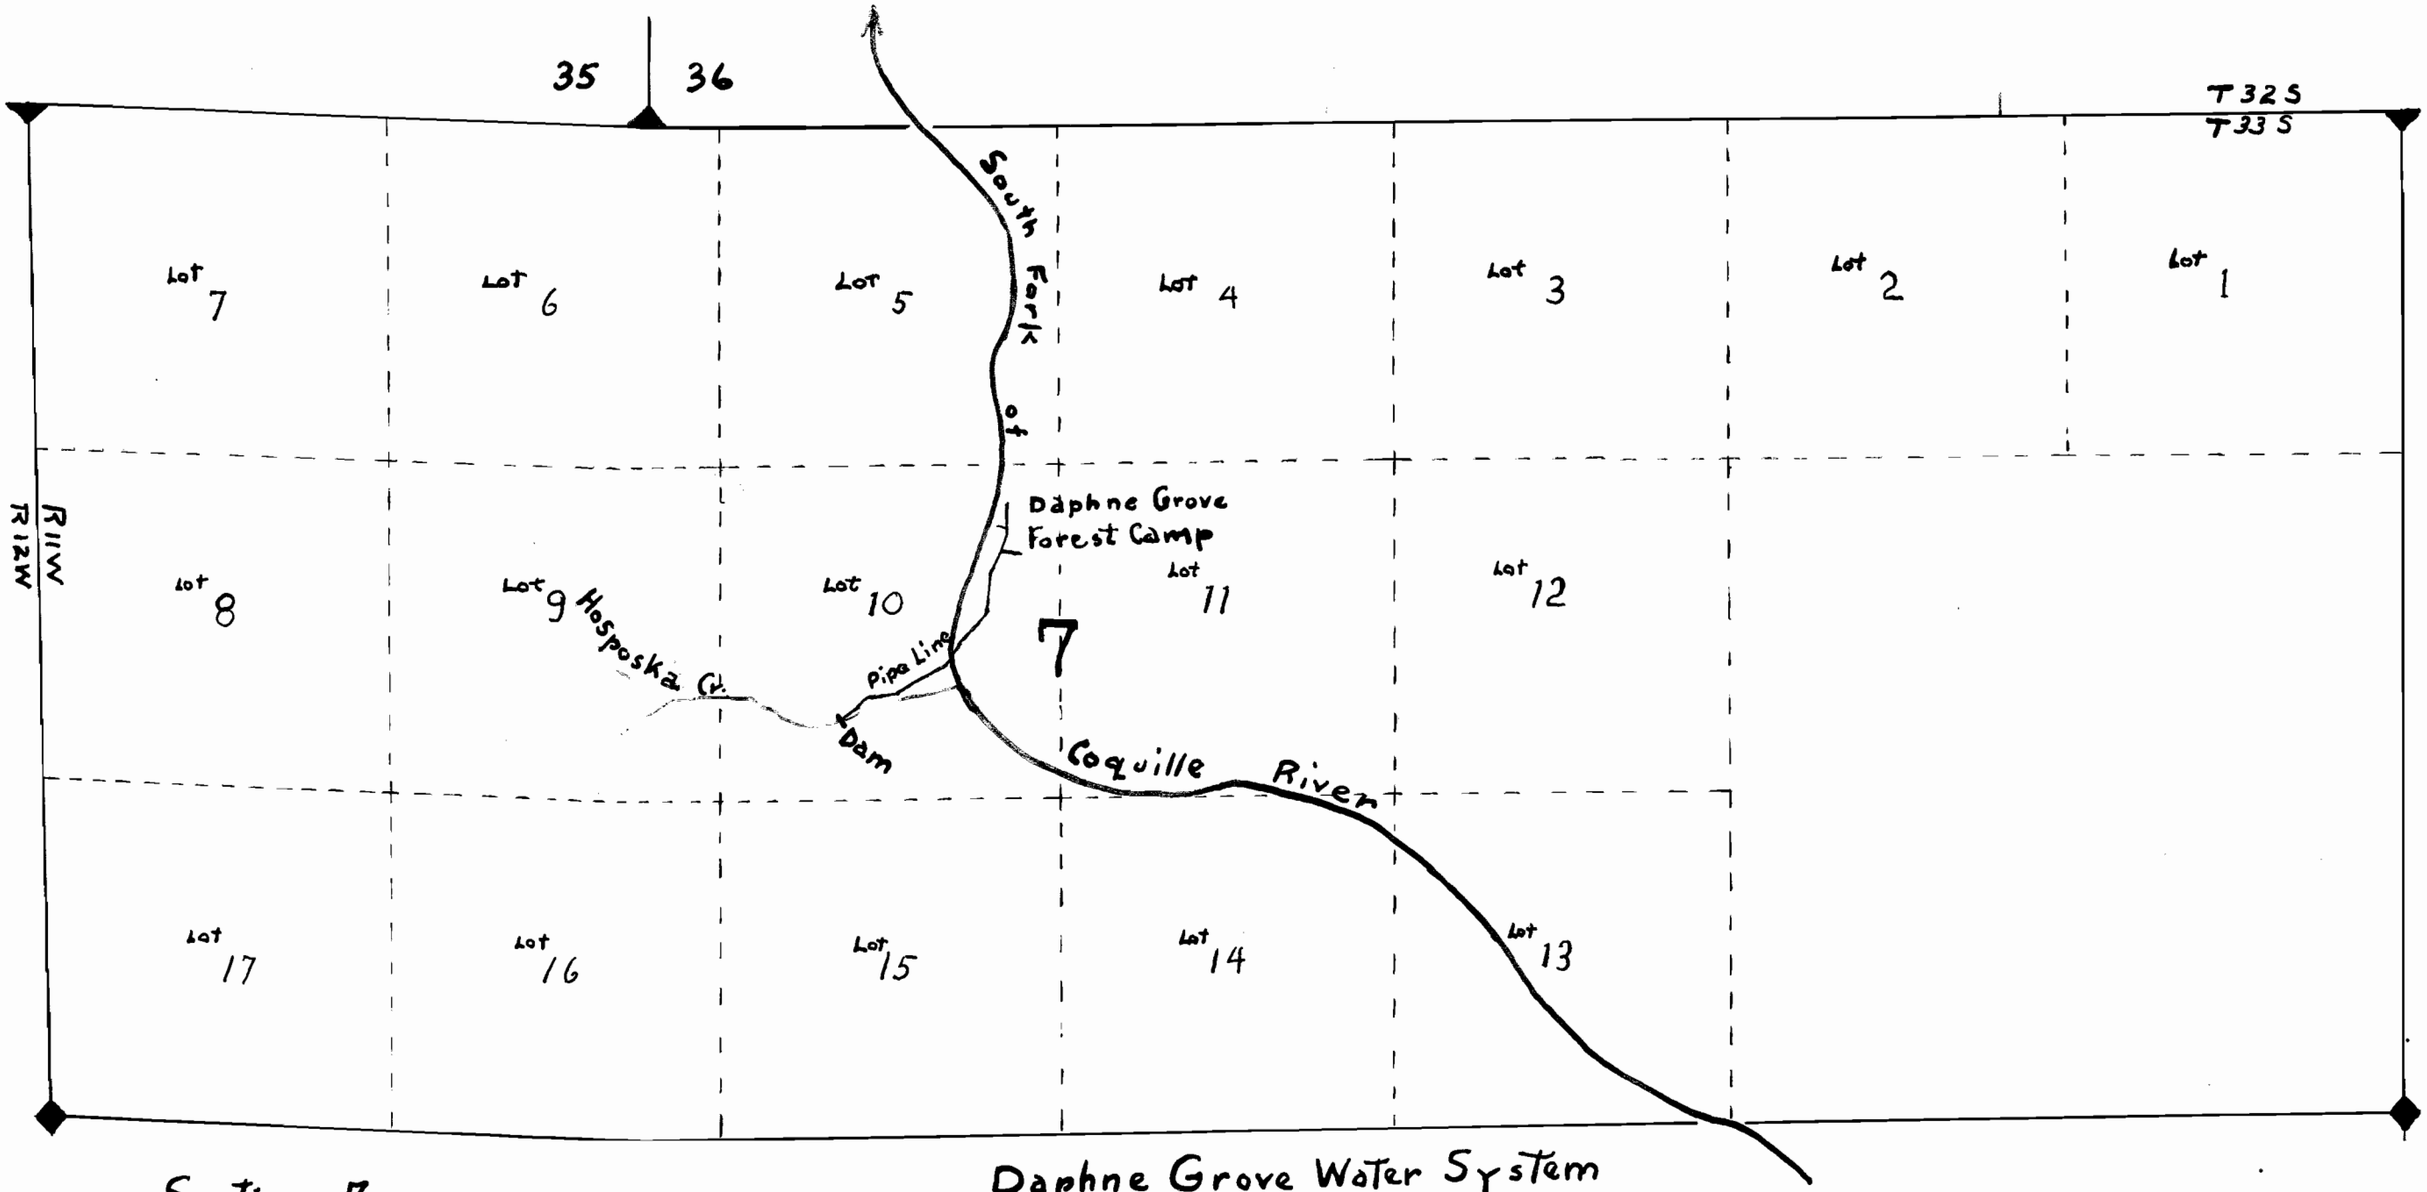

Section 7
T 33 S
R 11 W, W.M.

Daphne Grove Water System
Scale - 8 in. = 1 mile
3-5-40 B.L.R.

Application No. 18723
Permit No. ~~14821~~ 14376