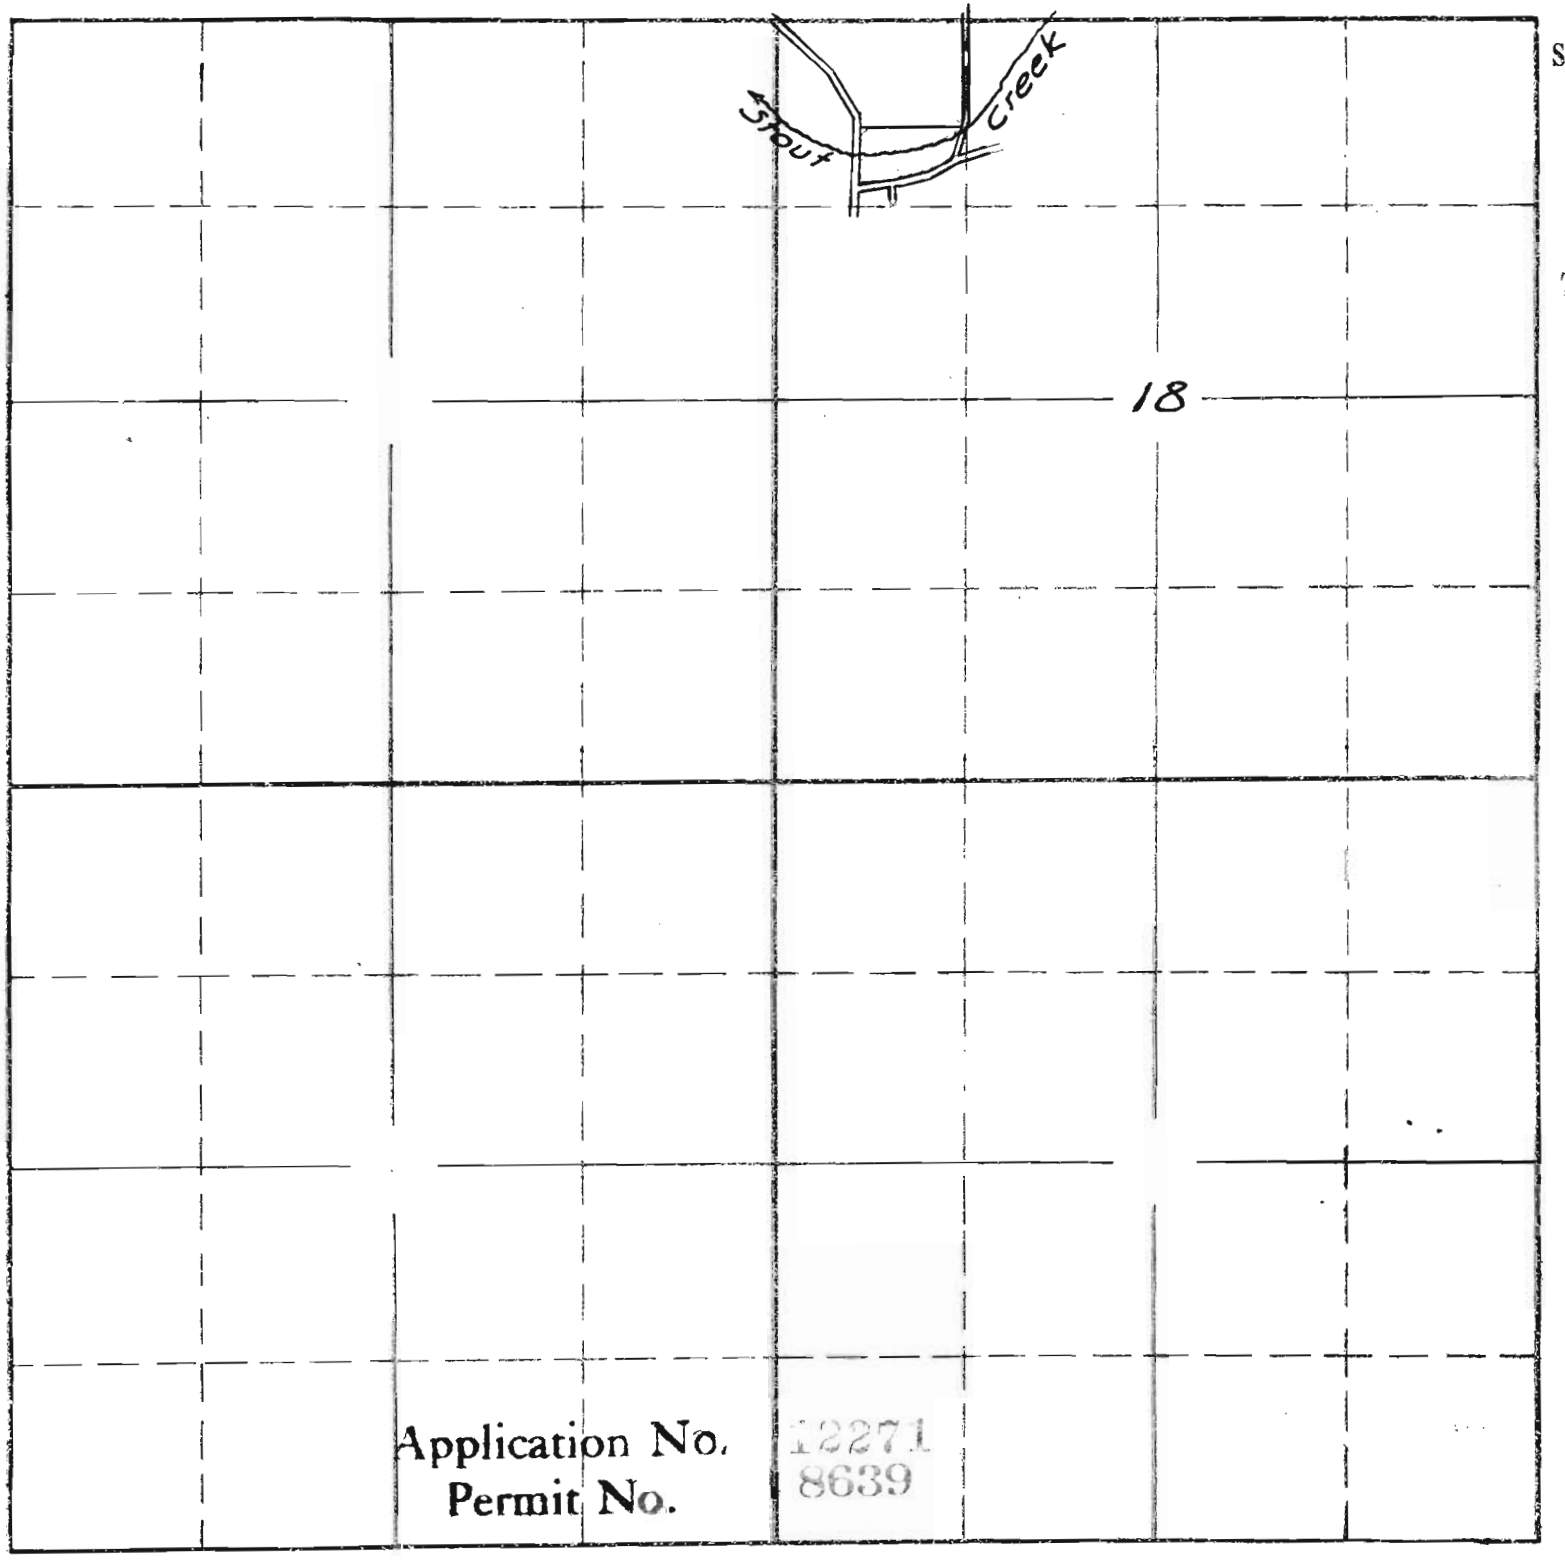

Sec. 18

Tp. 9 S

R. 2 E

Application No. 12271
Permit No. 8639