OCHOCO IRRIGATION DISTRICT

T. 15S., R. 16E., W.M., Section 2
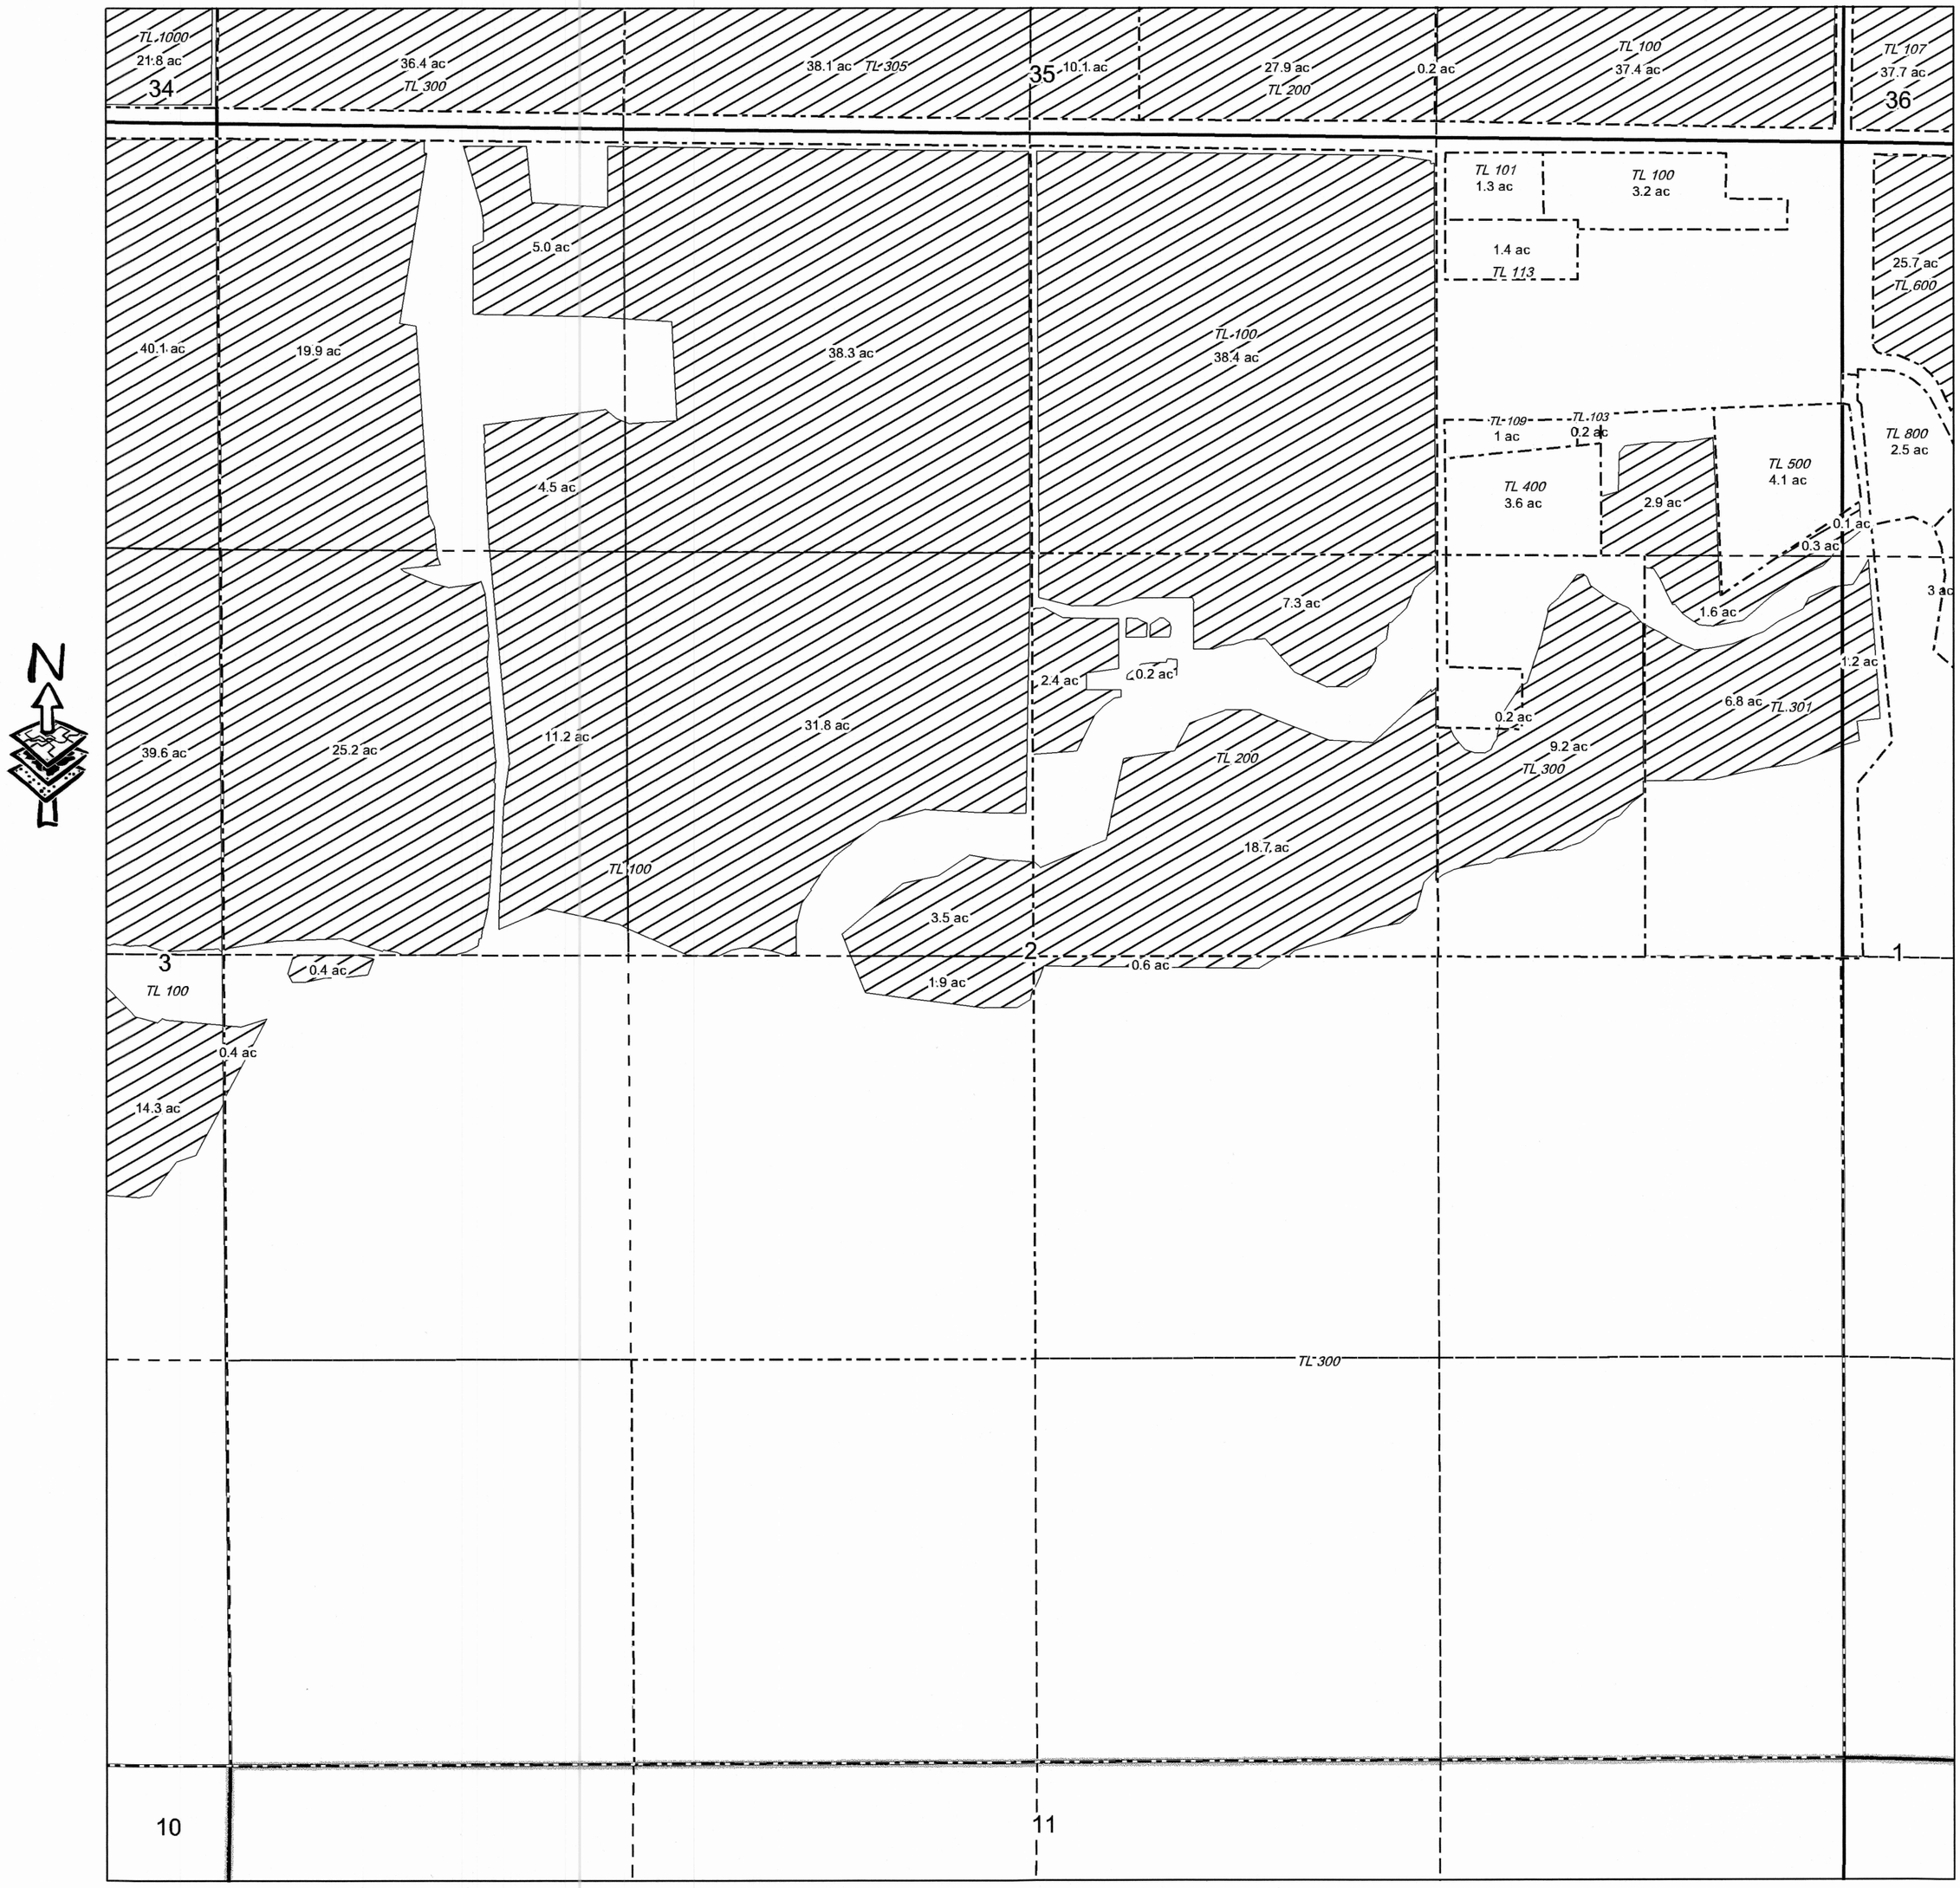
SCALE: 1" = 400'