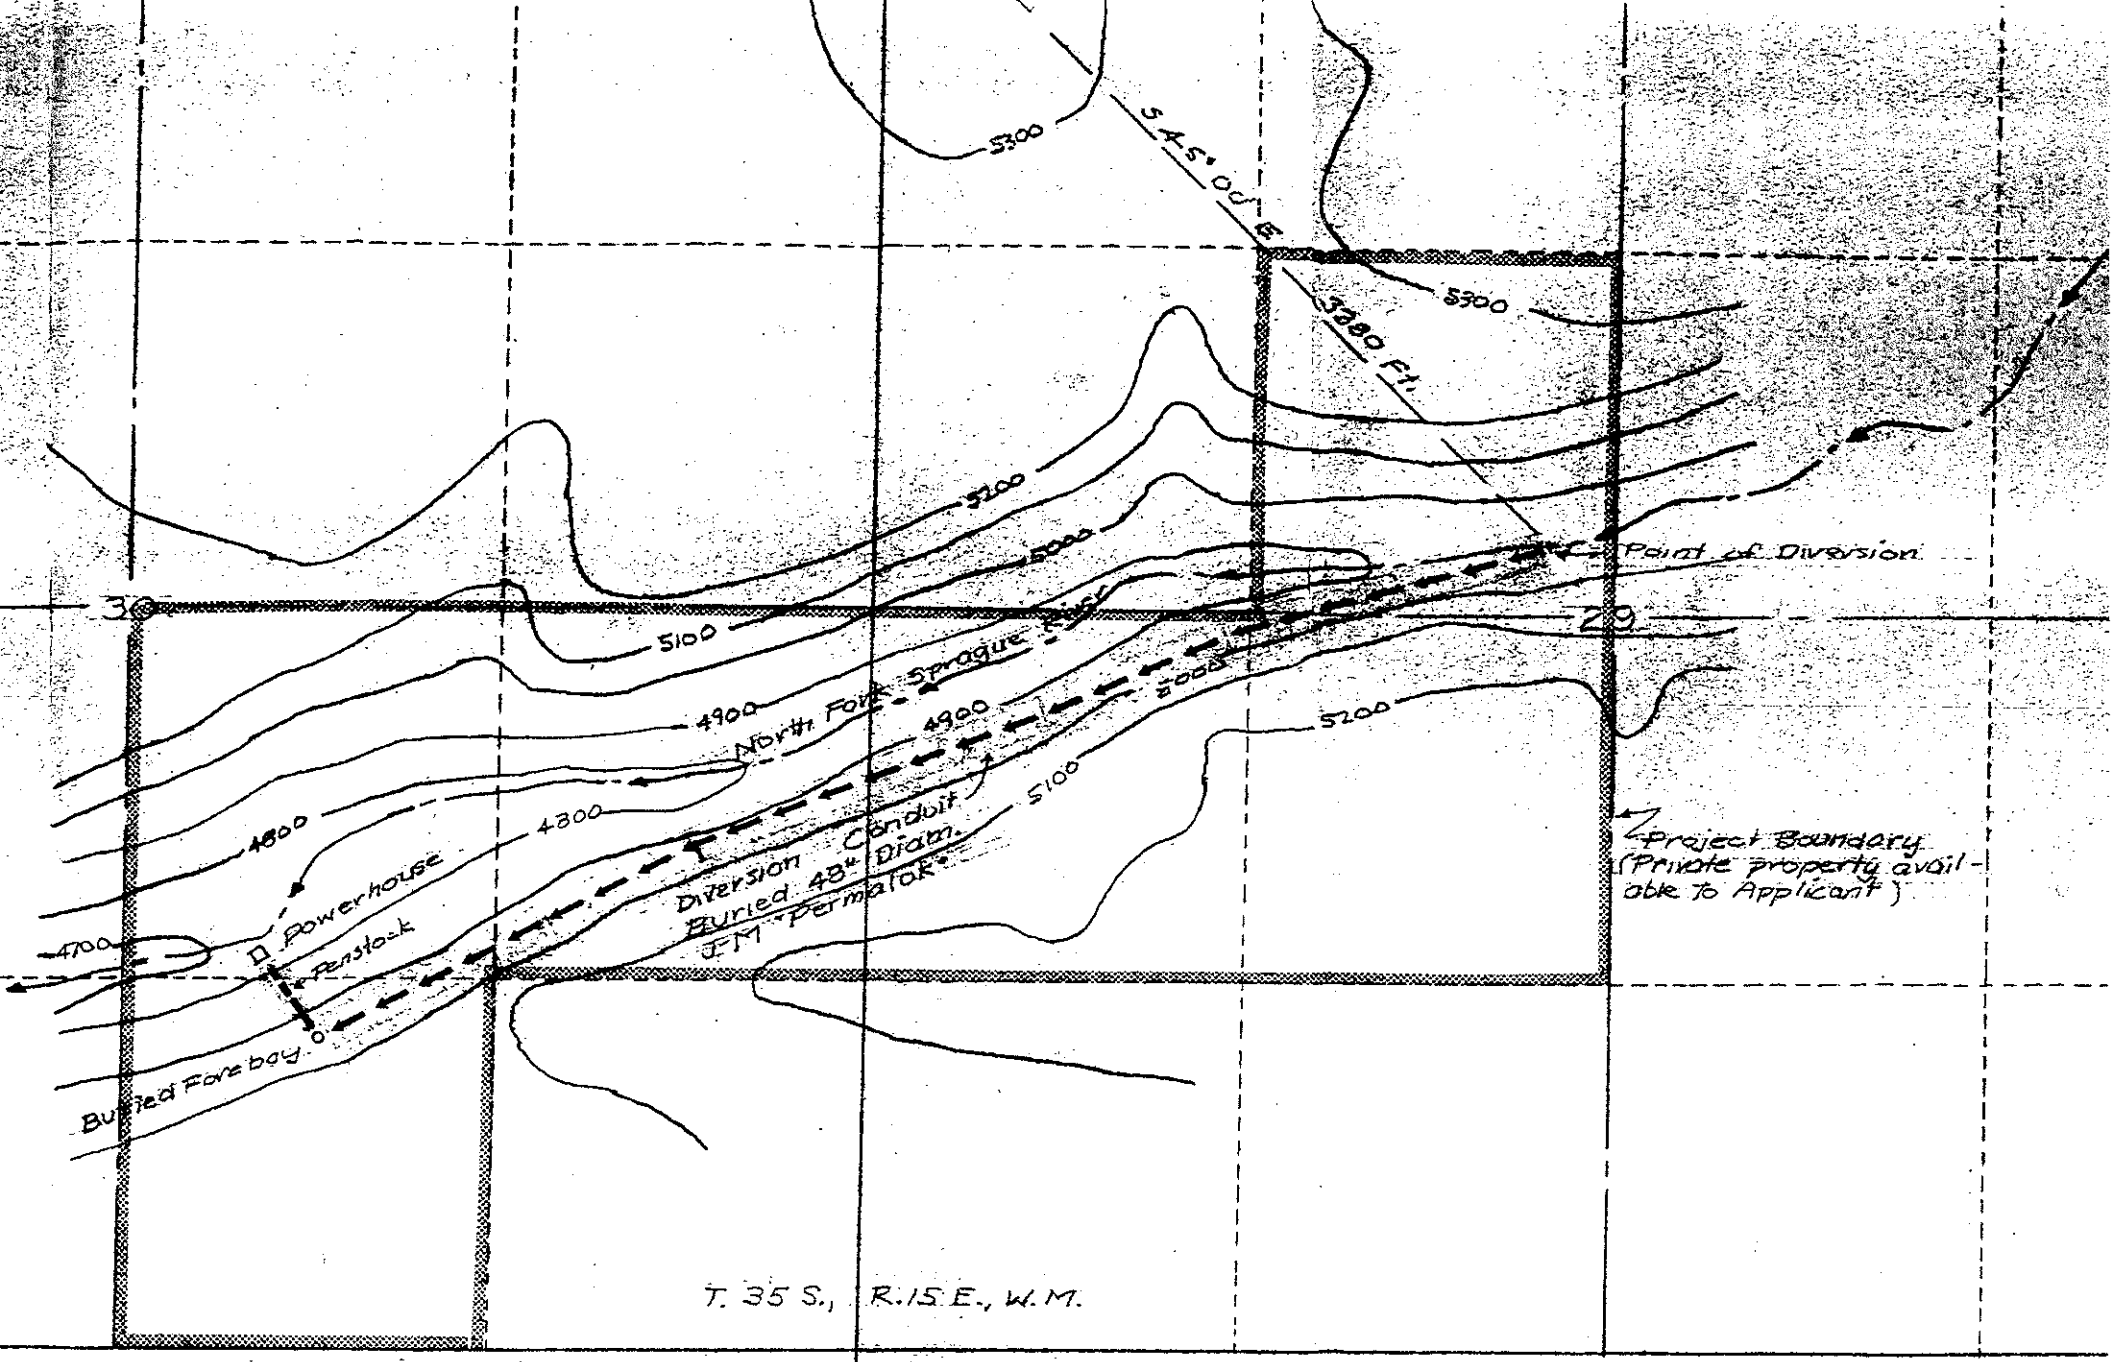

SITE PLAN

Scale: 1 in. = 500 ft.

NOTE: Contours & River Location from U. S. G. S. Quadrangle Map.

93 buried
on Conduit