Orchards

Div. Pt. 1 - Hogan Ditch: 390' N. & 100' E. from SW cor., Sec. 2 w/o SW¼ SW¼, Sec. 2, T. 15S., R. 42E., W.M.

Div. Pt. 2 - Coles Ditch: 1300' S. & 300' W. from NE cor., Sec. 10 w/o NE¼ NE¼, Sec. 10, T. 15S., R. 42E., W.M.

Div. Pt. 3 - Eastside Ditch: 840' S. & 1260' W. from NE cor., Sec. 24 w/o NE¼ NE¼, Sec. 24, T. 15S., R. 42E., W.M.

Div. Pt. 5 Low-Line Ditch: 2370' S. & 300' W. from NE cor. Sec. 22, w/o SE¼ NE¼, Sec. 22, T. 15S., R. 42E., W.M.

Div. Pt. 7 - Heuner Ditch: 1350' S. & 130' E. from NW cor., Sec. 30, w/o SW¼ NW¼, Sec. 30, T. 15S., R. 43E., W.M.

Div. Pt. 8 - Siddoway Ditch: 2070' S. & 530' W. from NE cor., Sec. 22, w/o SE¼ NE¼, Sec. 22, T. 15S., R. 42E., W.M.

Div. Pt. 9 - Pole Cr. Res.: 2030' S. & 1000' W. from NE cor., Sec. 22, w/o SE¼ NE¼, Sec. 22, T. 15S., R. 42E., W.M.

Div. Pt. 10 Malheur Res.: 1550' S. & 890' W. from NE cor., Sec. 15, w/o SE¼ NE¼, Sec. 15, T. 14S., R. 41E., W.M.

Div. Pt. 11 - Smith Ditch: 2250' W. from NE cor., Sec. 31, w/o NW¼, NE¼, Sec. 31, T. 15S., R. 42E., W.M.

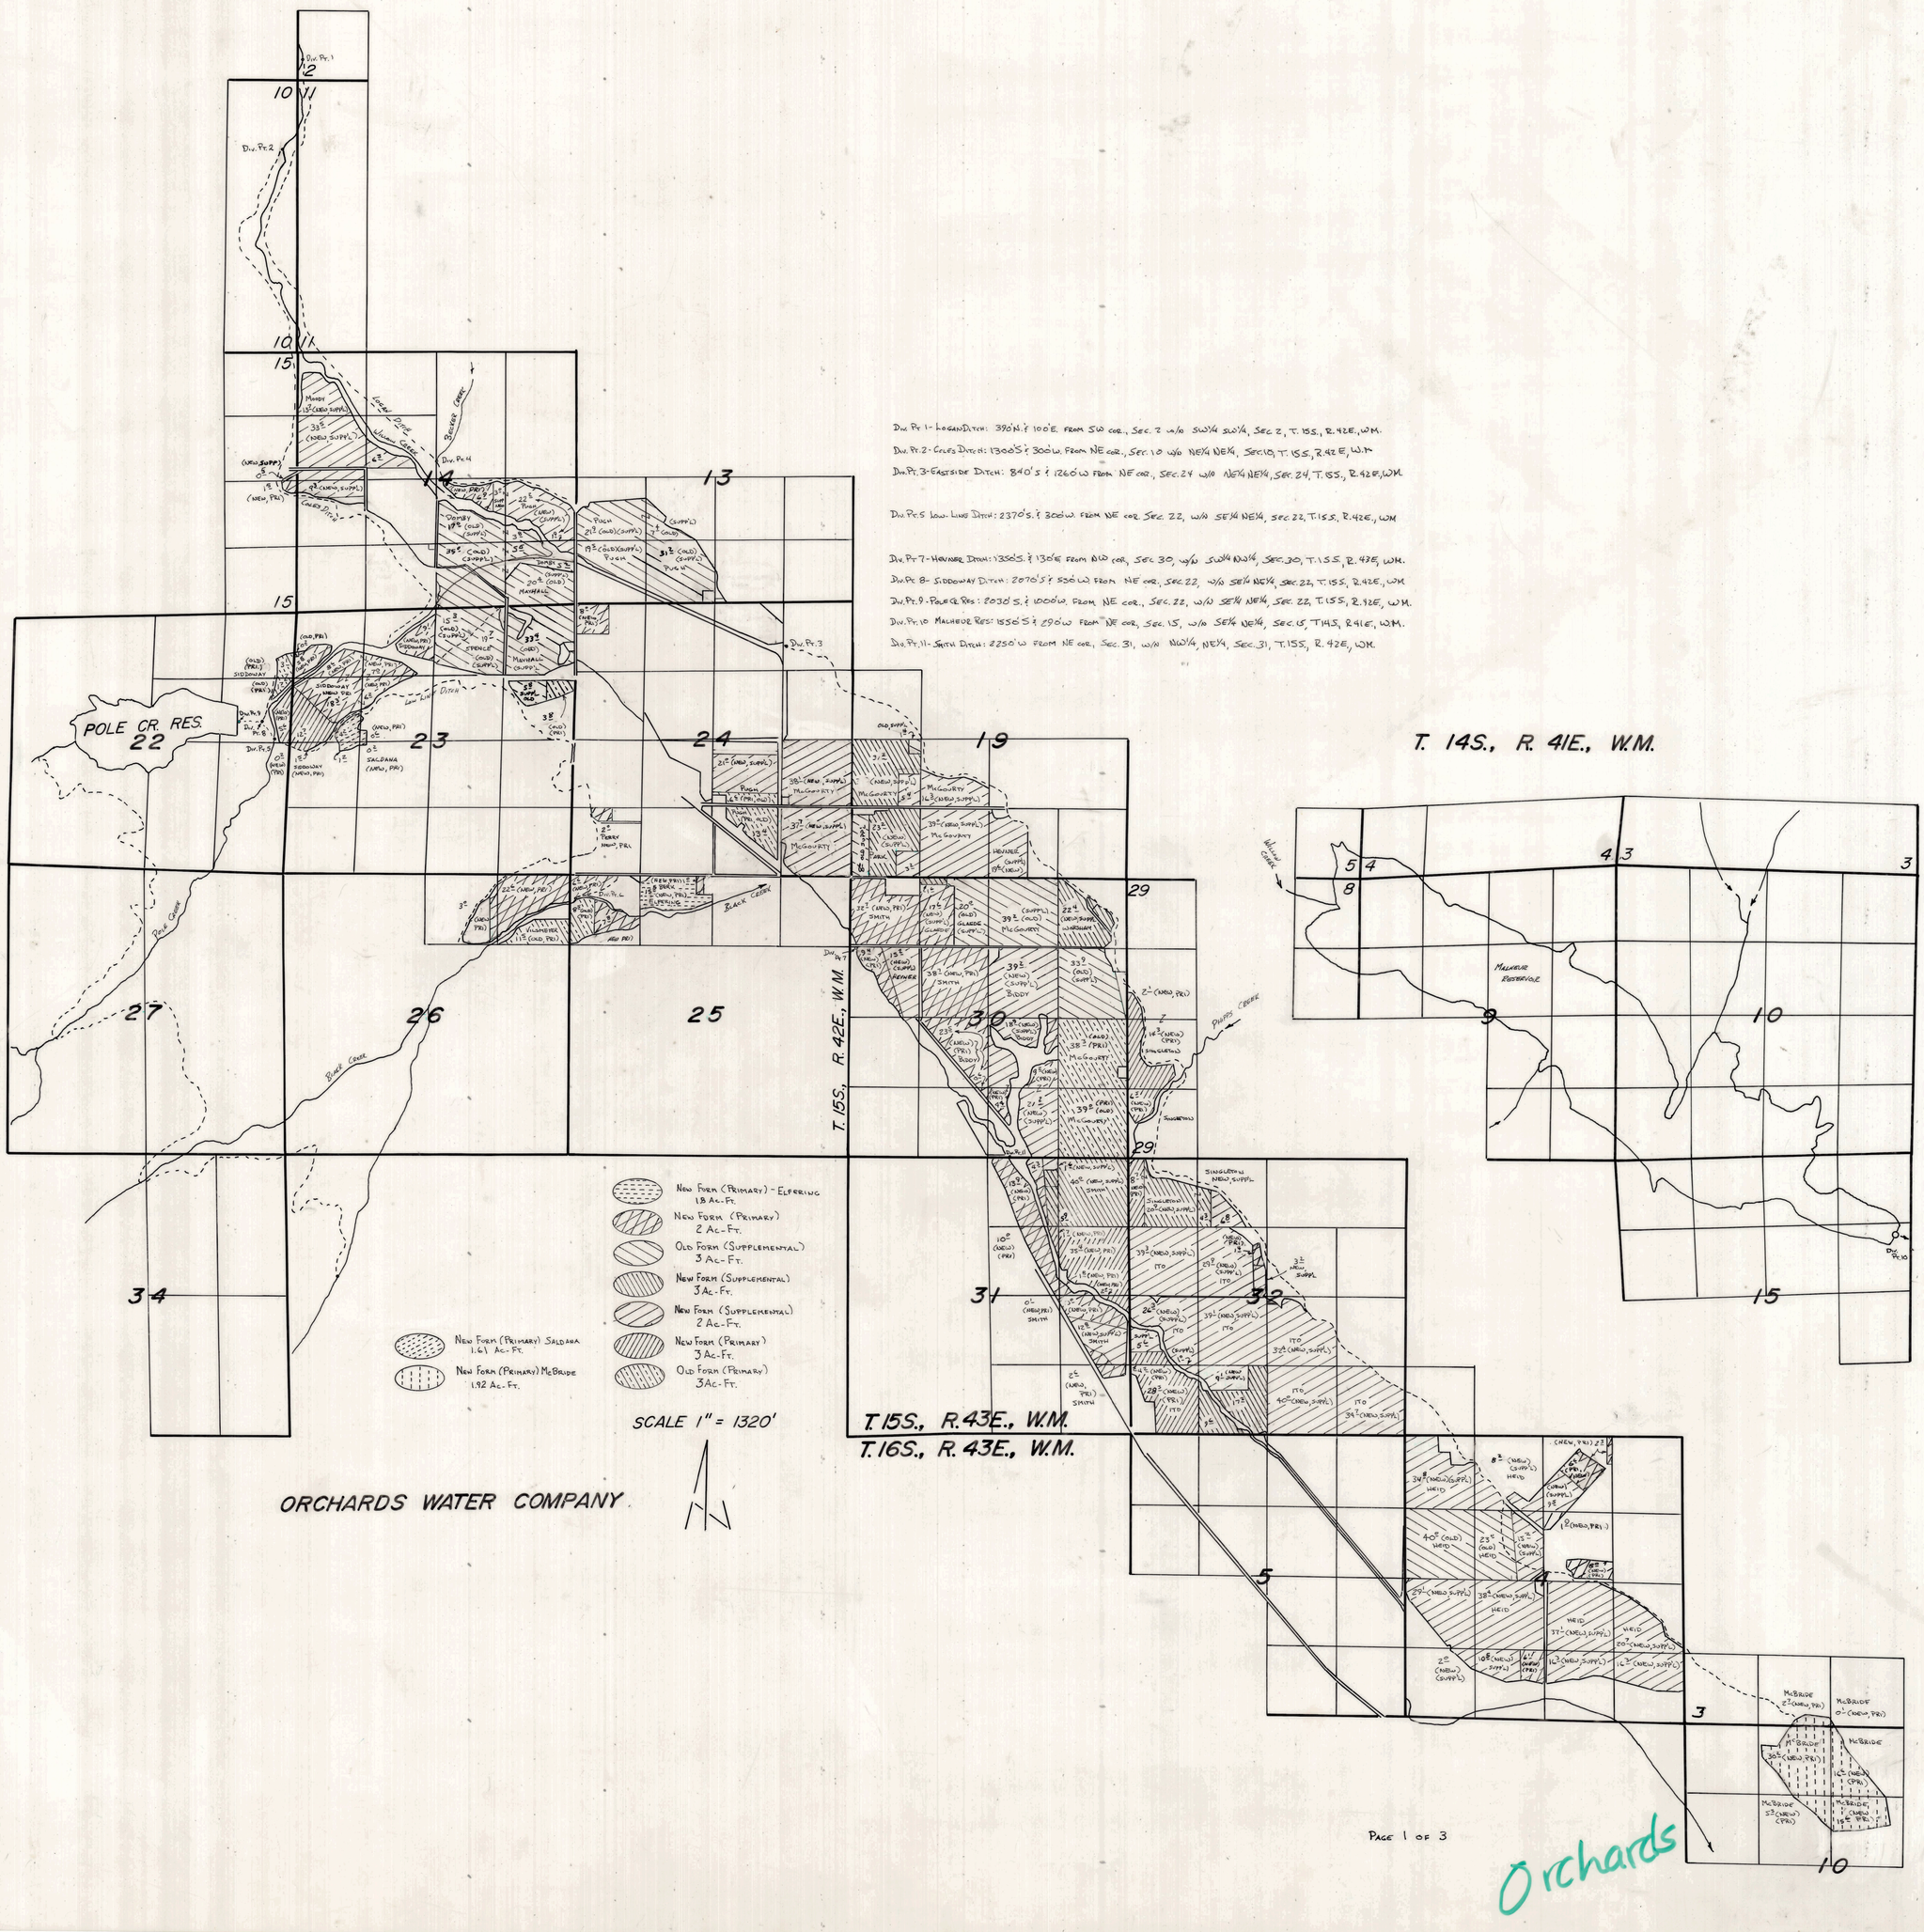

ORCHARDS WATER COMPANY

Orchards