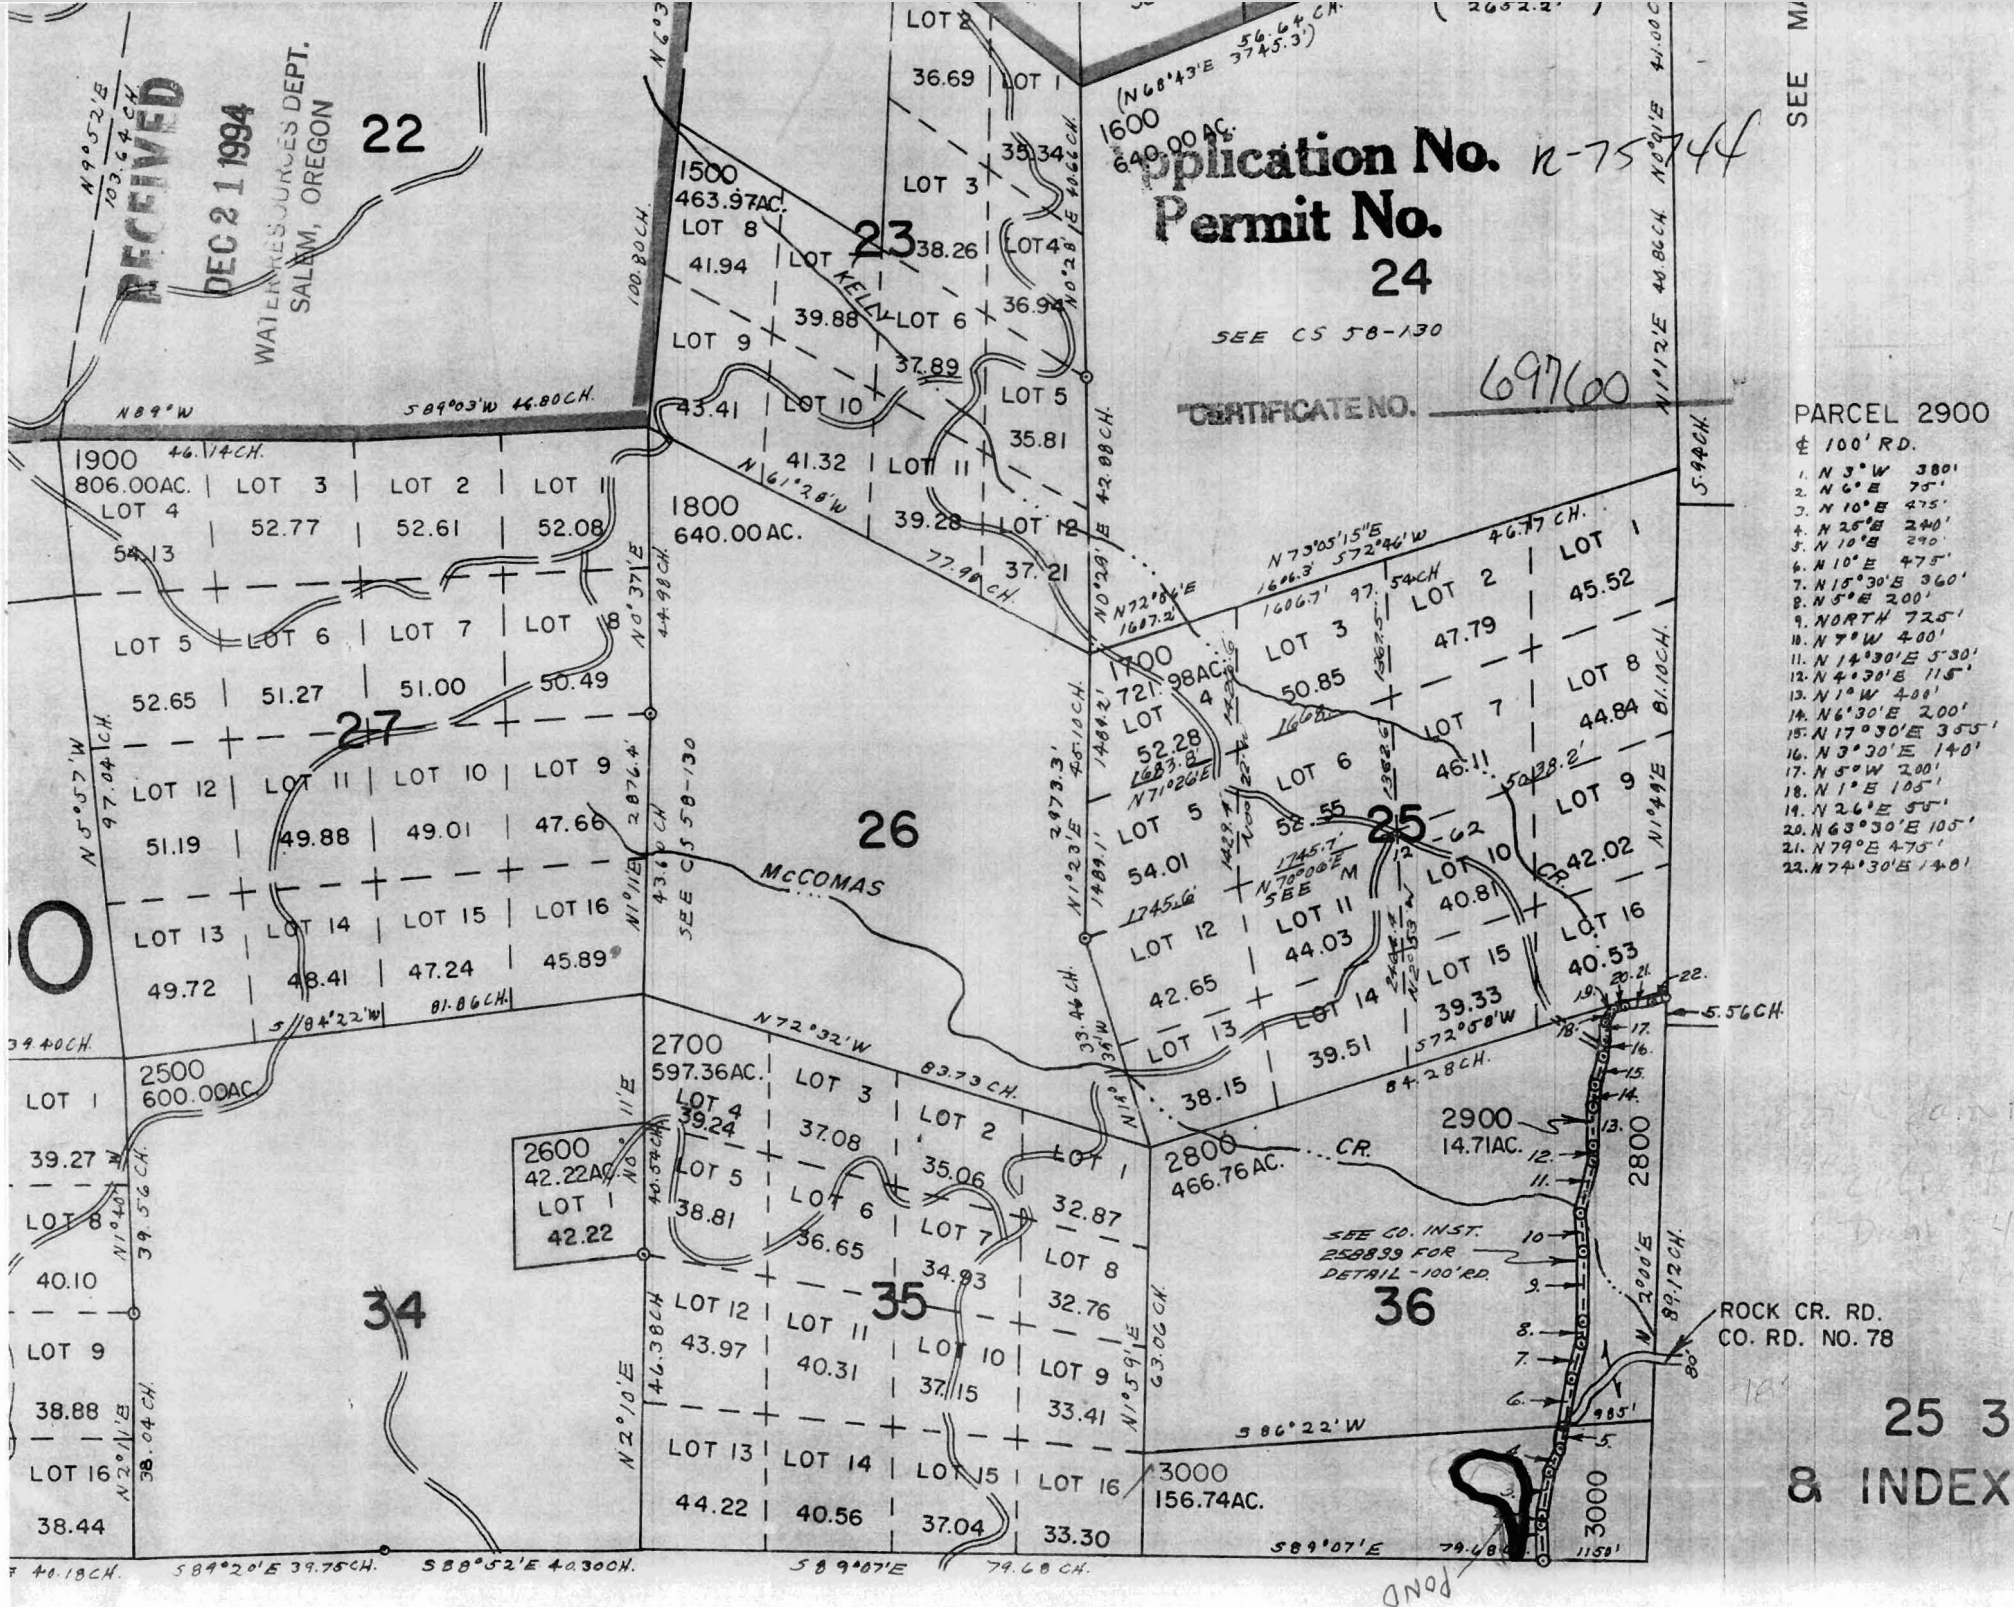

RECEIVED
DEC 21 1994
WATER RESOURCES DEPT.
SALEM, OREGON
Application No. R-75744
Permit No.
SEE CS 58-130
CERTIFICATE NO. 69760
SEE MAP
PARCEL 2900
¢ 100' RD.
1. N 3°W 380'
2. N 6°E 75'
3. N 10°E 475'
4. N 25°E 240'
5. N 10°E 290'
6. N 10°E 475'
7. N 15°30'E 360'
8. N 5°E 200'
9. NORTH 725'
10. N 7°W 400'
11. N 14°30'E 530'
12. N 4°30'E 115'
13. N 1°W 408'
14. N 6°30'E 200'
15. N 17°30'E 355'
16. N 3°30'E 140'
17. N 5°W 200'
18. N 1°E 105'
19. N 26°E 55'
20. N 63°30'E 105'
21. N 79°E 475'
22. N 74°30'E 140'
22
23
24
25
26
27
34
35
36
1500 463.97AC.
1600 640.00AC.
1900 806.00AC.
1800 640.00AC.
1700 721.98AC.
2500 600.00AC.
2700 597.36AC.
2600 42.22AC.
2800 466.76AC.
2900 14.71AC.
3000 156.74AC.
McCOMAS
ROCK CR. RD.
CO. RD. NO. 78
SEE CO. INST. 258839 FOR DETAIL - 100' RD.
25 3
& INDEX

RECEIVED
DEC 21 1994
WATER RESOURCES DEPT.
SALEM, OREGON

27 4 23

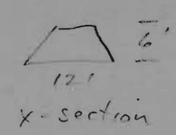
SECTION 23 T.27S. R.4W. W.M.
DOUGLAS COUNTY

1"-400'

THIS MAP WAS PREPARED FOR ASSESSMENT PURPOSE ONLY.

"CERTIFICATE NO. 69760"

6'x12'x60'



Application No. R75744
Permit No.

SEE MAP 27 4 14

S89°26'W 79.90'

S89°25'E 1329.10'

39.85 CH.

S88°42'30"E 1307.03'

N89°18'30"E 1317.07' - 19.975 CH.

S88°49'E 1319.02' - 19.975 CH.

NORTH 97.8'

400
380.00 AC.

300
6.55 AC.

200
53.45 AC.

100
200.00 AC.

ROSE POND

MC LAUGHLIN

CREEK

CREEK

40.09 CH. 20.14 CH. 40.35 CH. 20.18 CH. 20.215 CH. 40.43 CH.

S89°40'W 39.67 CH. 19.93 CH. 19.94 CH.

2667.26'

80.48 CH. 20.14 CH. NO°09'E 20.17 CH. NO°18'E 20.215 CH.

100

12-00

S89°40'W SEE 1974 DEPENDENT G.L.O. RESURVEY 79.63 CH.

39.85 CH. 19.89 CH. 19.89 CH.

400

40.09 CH. 40.20 CH. 40.34 CH. 40.58 CH.

S0°58'50"W 5334.53' SURVEY 80.18 CH.

SEE M14-42

RESURVEY N0°10'W 2667.26'

N0°03'E N0°01'E N0°03'E

19.88 CH. 19.88 CH.

N89°52'W 39.76 CH.

SEE MAP 27 4 22

SEE MAP 27 4

SEE MAP 27 4

1,295.000

570,000

22 23 24 25 26 27

27 4 23