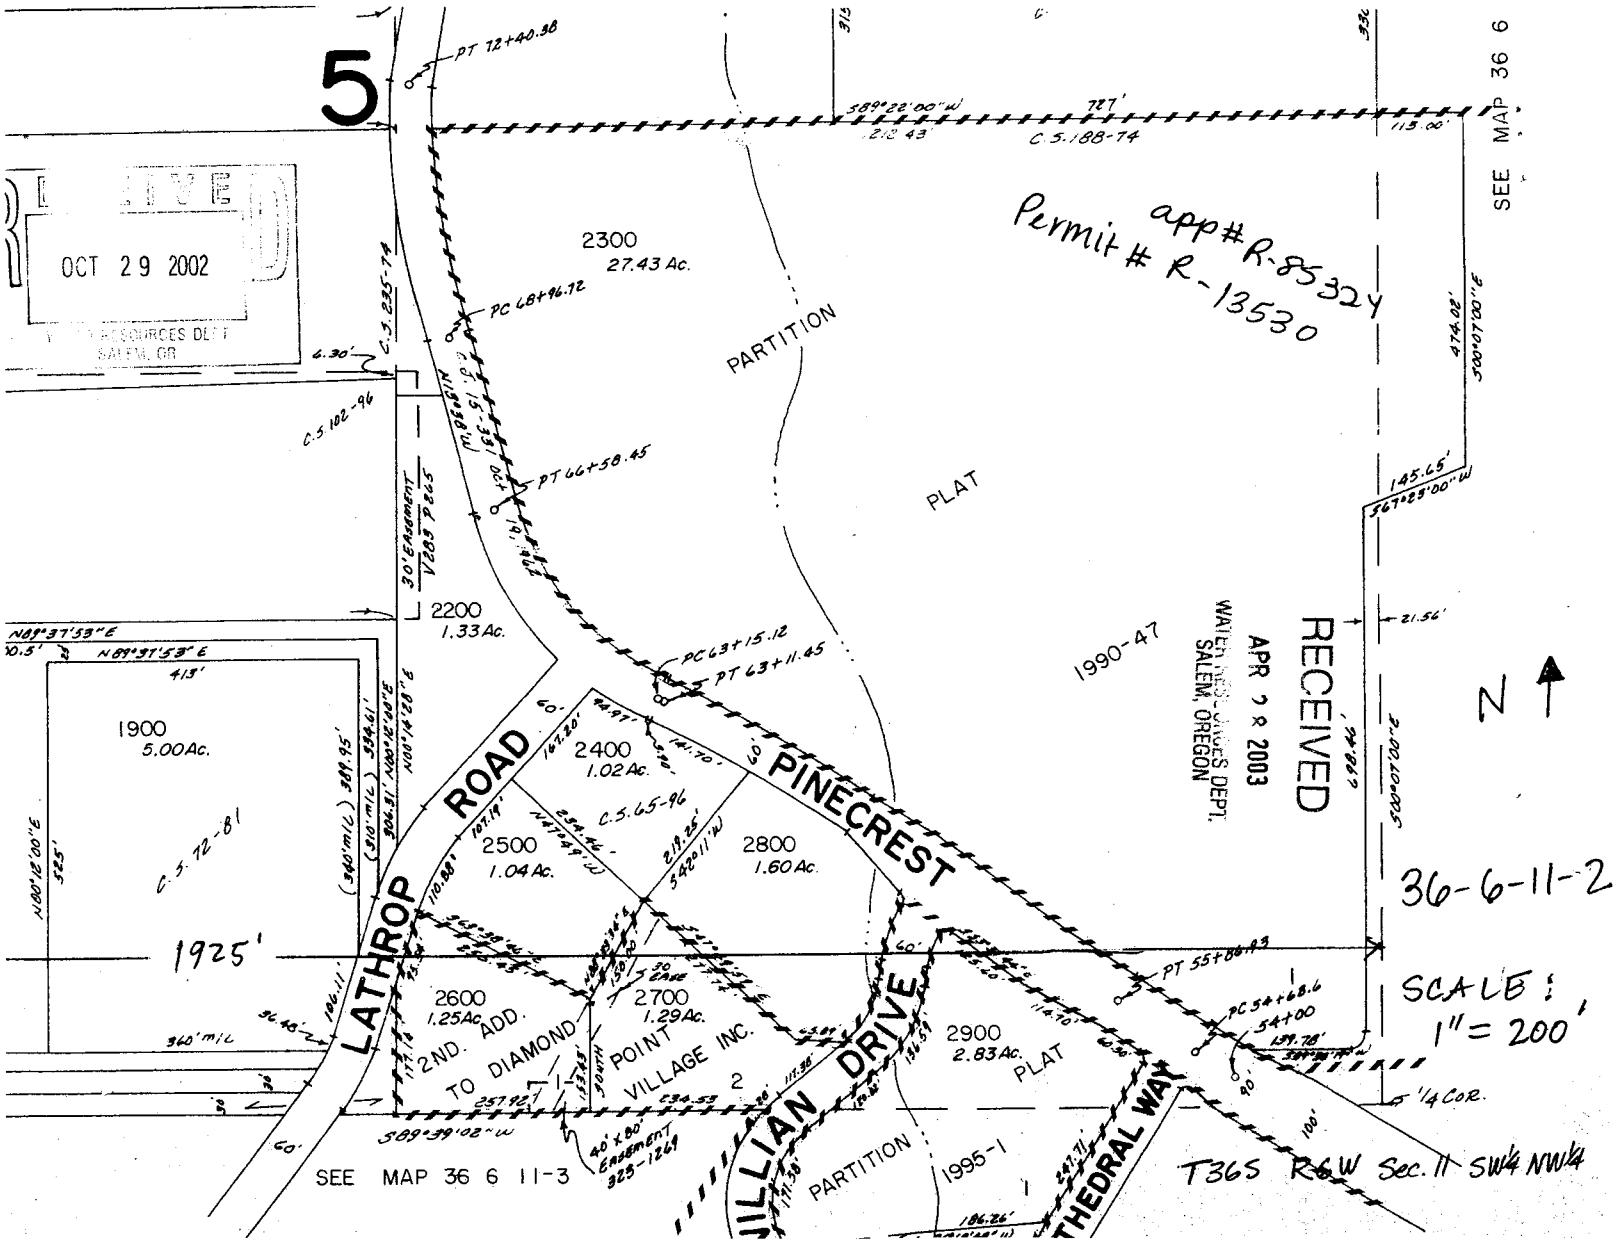
5
SEE MAP 36 6
Permit # R-13530
app# R-85324
2300
27.43 Ac.
PARTITION
PLAT
1990-47
2200
1.33 Ac.
1900
5.00 Ac.
2400
1.02 Ac.
2500
1.04 Ac.
2800
1.60 Ac.
2600
1.25 Ac.
2700
1.29 Ac.
2900
2.83 Ac.
LATHROP ROAD
PINECREST
JULLIAN DRIVE
CATHEDRAL WAY
TO DIAMOND POINT VILLAGE INC. 2ND. ADD.
PLAT
PARTITION
1995-1
1925'
SEE MAP 36 6 11-3
RECEIVED
APR 2 8 2003
WATER RESOURCES DEPT.
SALEM, OREGON
OCT 29 2002
WATER RESOURCES DEPT
SALEM, OR
36-6-11-2
SCALE: 1" = 200'
T36S R6W Sec. 11 SW¼ NW¼
1/4 COR.
N