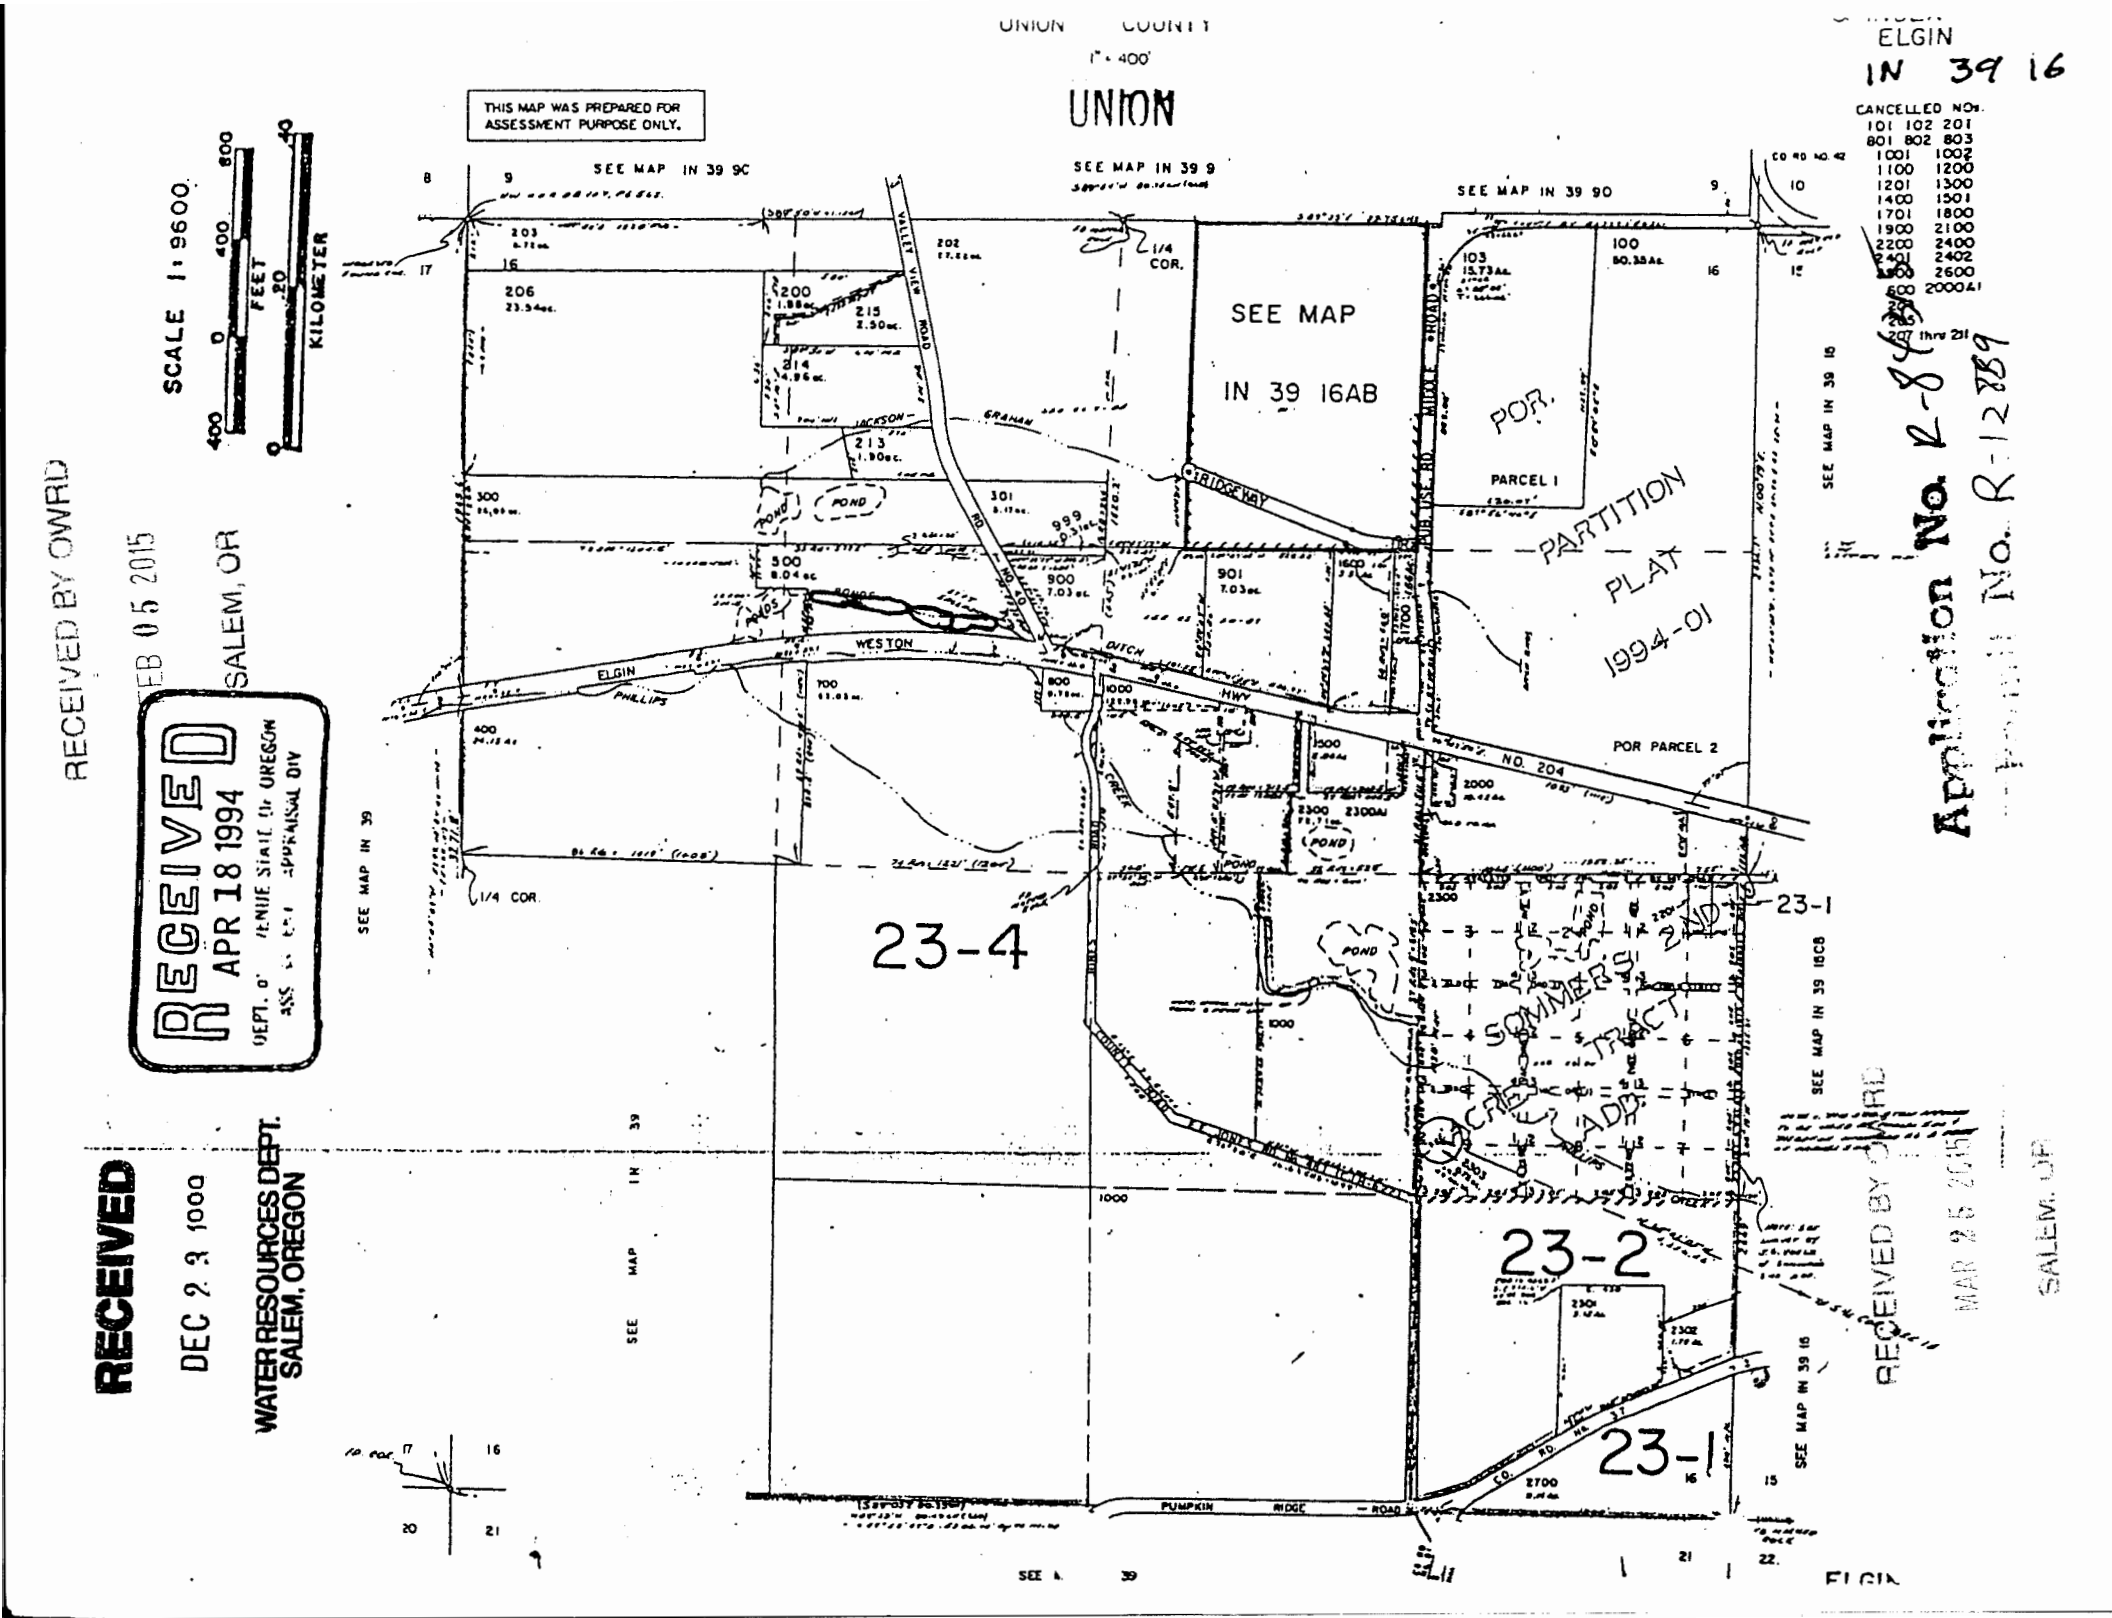
UNION COUNTY
1" = 400'
UNION
ELGIN
IN 39 16
THIS MAP WAS PREPARED FOR ASSESSMENT PURPOSE ONLY.
SCALE 1:9600
FEET
KILOMETER
CANCELLED NOs.
101 102 201
801 802 803
1001 1002
1100 1200
1201 1300
1400 1501
1701 1800
1900 2100
2200 2400
2402
2600
2000A1
thru 231
SEE MAP IN 39 9C
SEE MAP IN 39 9
SEE MAP IN 39 90
SEE MAP IN 39 16AB
SEE MAP IN 39
SEE MAP IN 39 16B
SEE MAP IN 39 16
SEE MAP IN 39 15
SEE MAP IN 39 21
SEE MAP IN 39 22
1/4 COR.
POR. PARCEL 1
POR PARCEL 2
PARTITION PLAT 1994-01
23-4
23-2
23-1
SOMMERS TRACT
2ND ADD'N
VALLEY VIEW ROAD
GRAHAM
JACKSON
BRIDGE WAY
MIDDLE ROAD
WESTON
ELGIN
PHILLIPS
DITCH
HWY NO. 204
POND
CREEK
PUMPKIN RIDGE ROAD
C.O. RD. NO. 42
PUBLIC USE RD.
RECEIVED
APR 18 1994
DEPT. OF ENVIRONMENTAL QUALITY
ASSESSMENT DIV
RECEIVED BY OWRD
FEB 05 2015
SALEM, OR
RECEIVED
DEC 23 1999
WATER RESOURCES DEPT.
SALEM, OREGON
RECEIVED BY OWRD
MAR 25 2015
SALEM, OR
Application No. R-8
Permit No. R-12789