Sam L. Millsap Property

Jas. H. Stewart, D.L.C. 49

Sec, s. 19 & 30 T. 11 S. R. 4 W., W.B. & M.

May 5, 1961 Scale 1" = 5 chs.

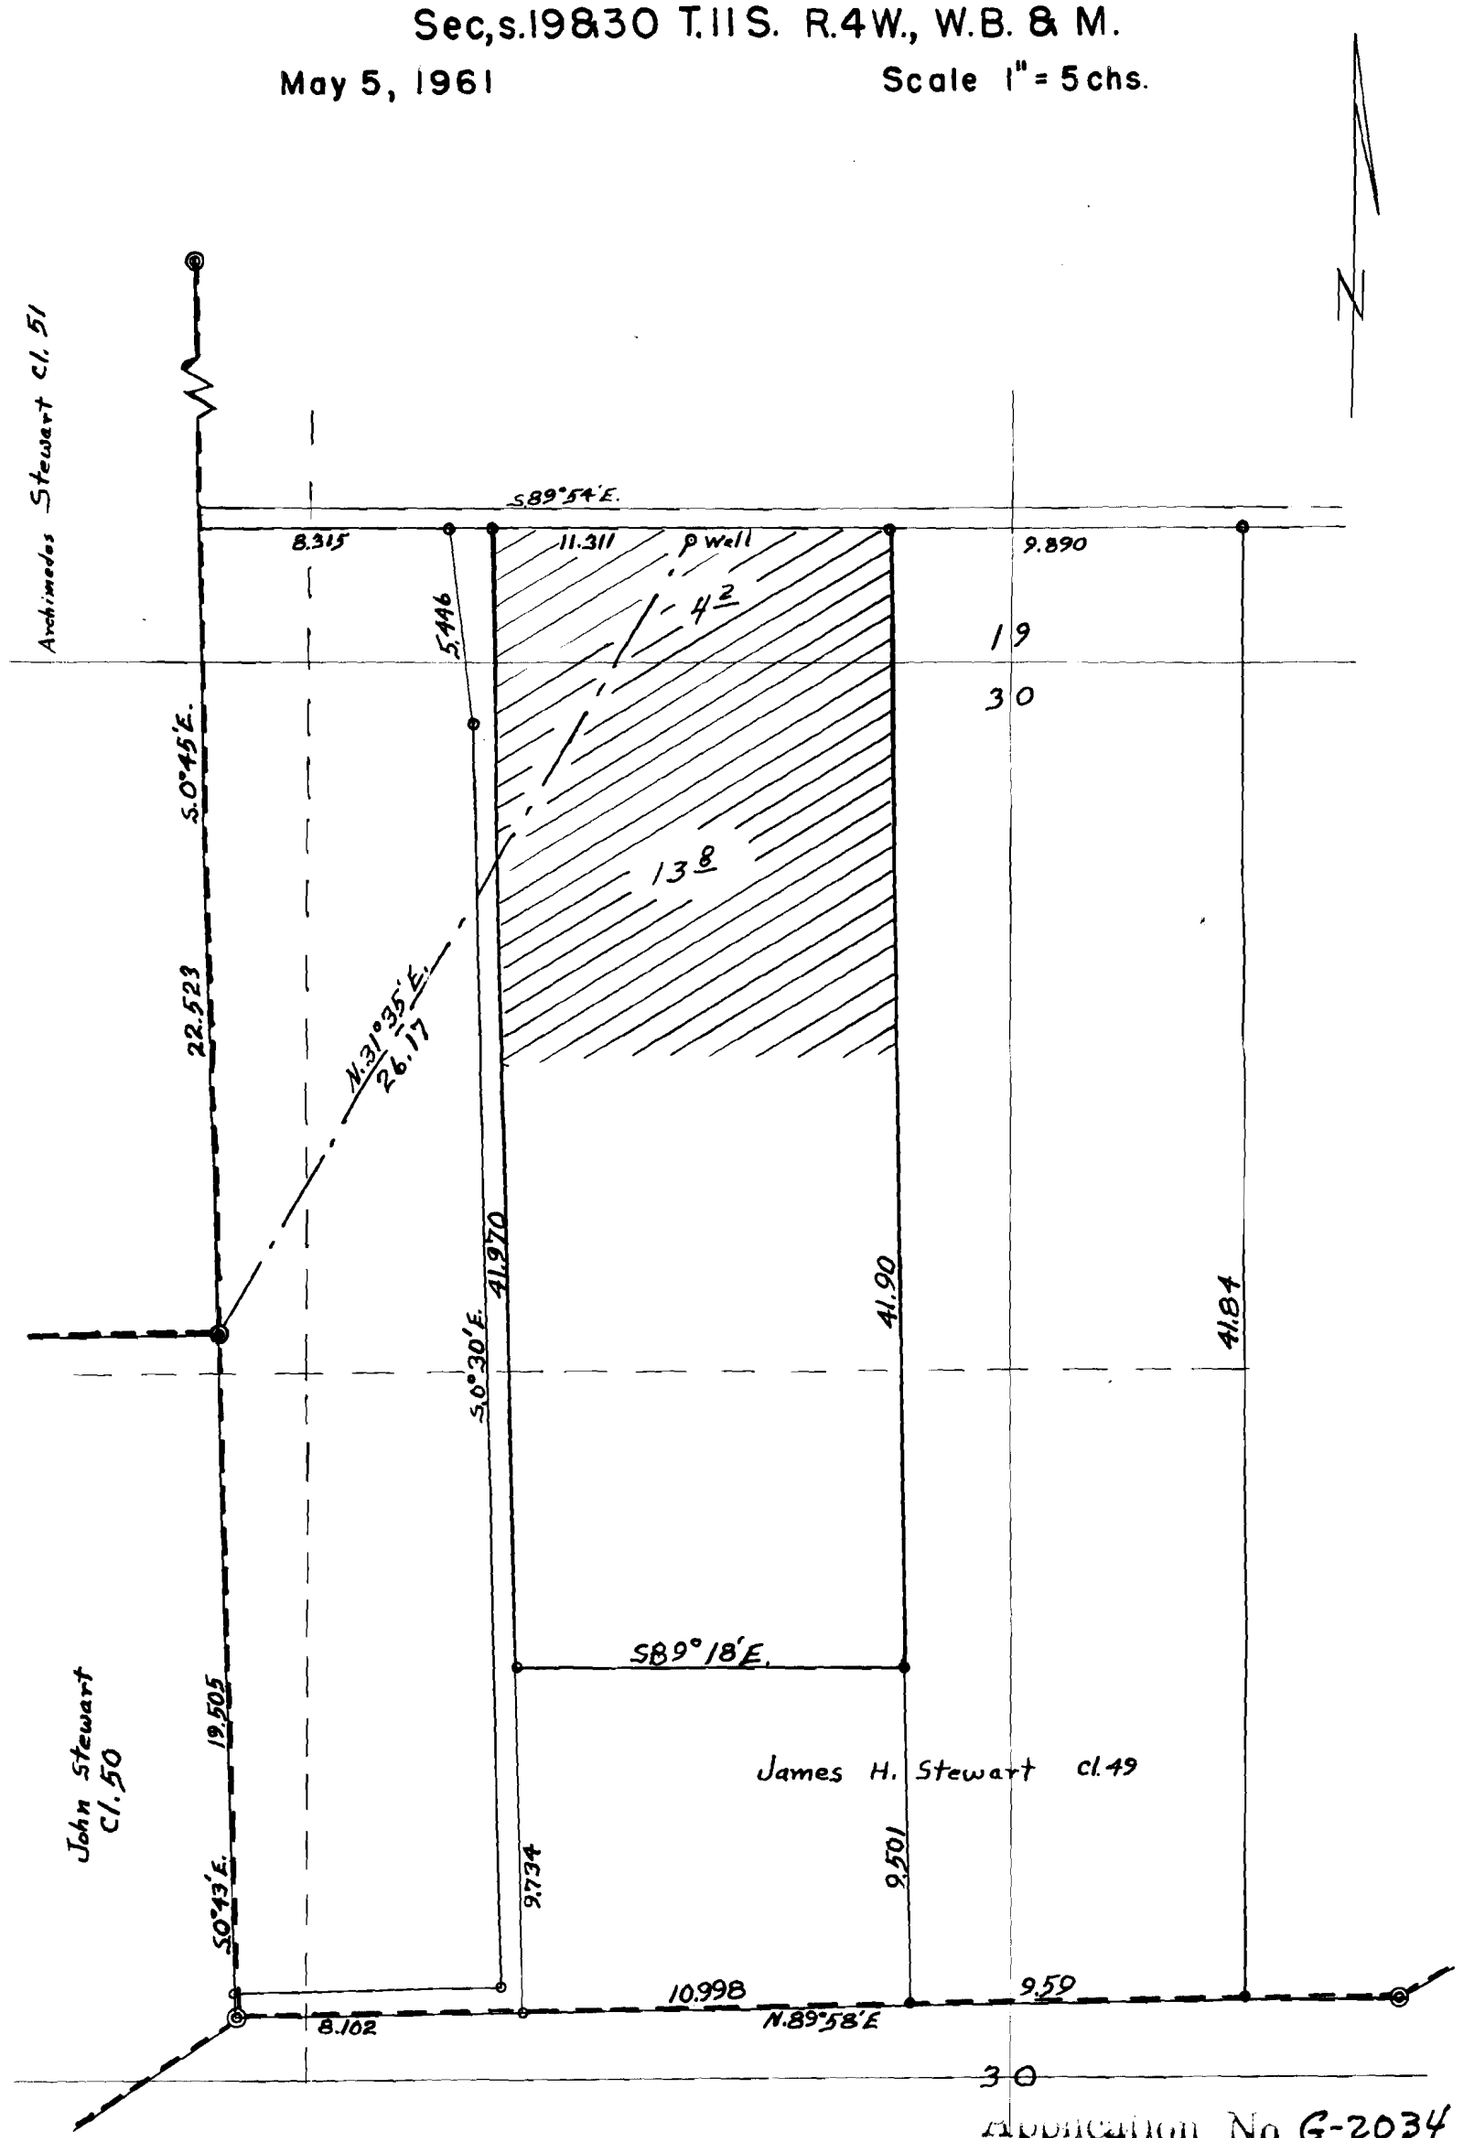

Application No. G-2034

Permit No. G-1871