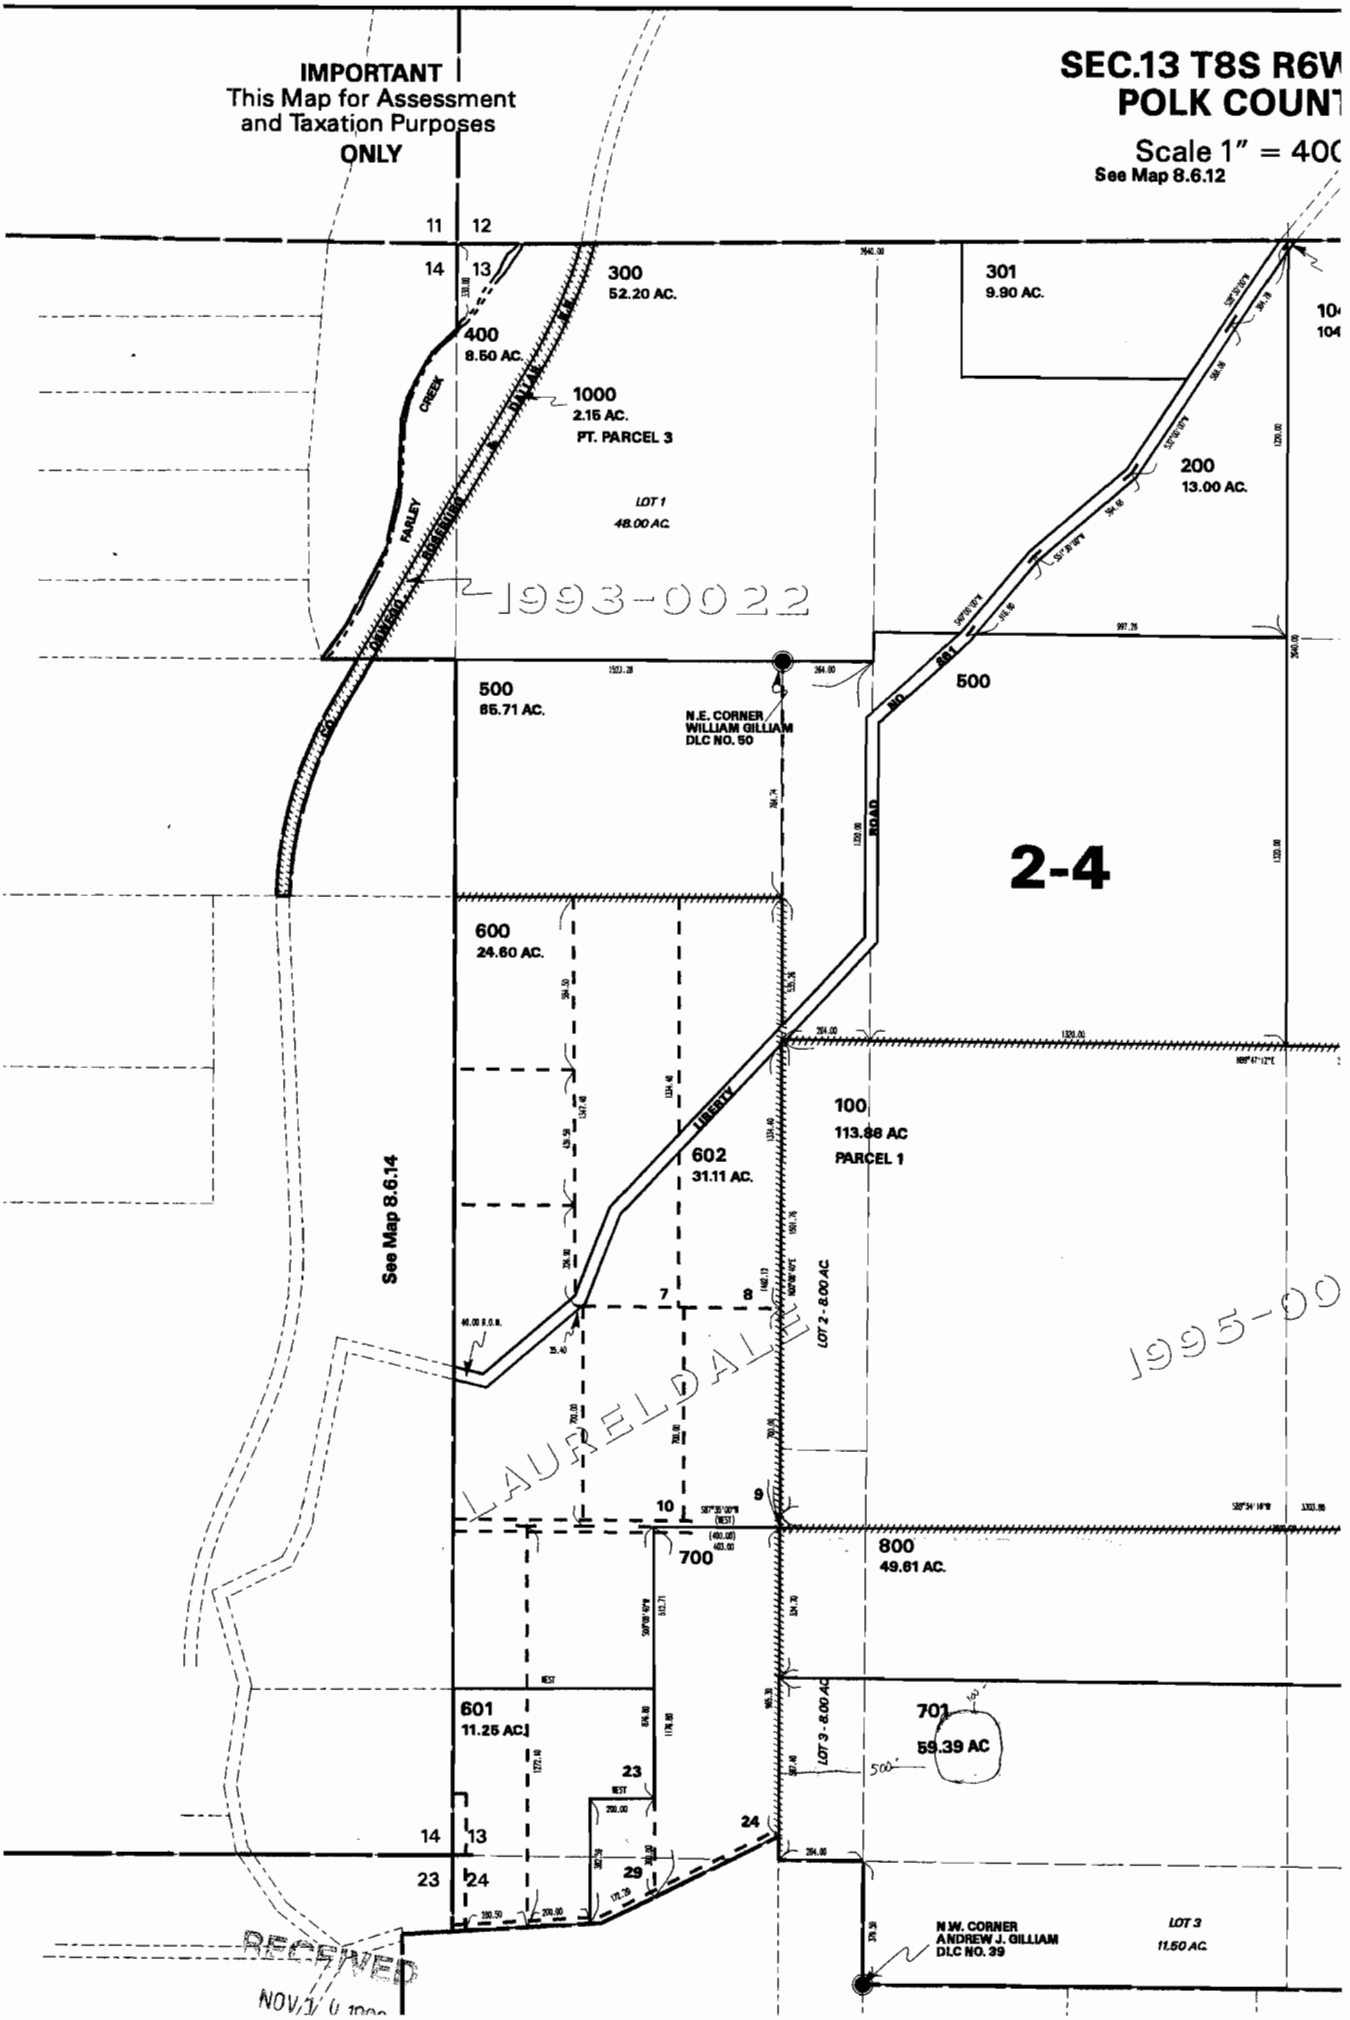
IMPORTANT
This Map for Assessment
and Taxation Purposes
ONLY
SEC.13 T8S R6W
POLK COUNT
Scale 1" = 40(
See Map 8.6.12
300
52.20 AC.
301
9.90 AC.
400
8.50 AC.
1000
2.15 AC.
PT. PARCEL 3
LOT 1
48.00 AC.
200
13.00 AC.
1993-0022
500
65.71 AC.
N.E. CORNER
WILLIAM GILLIAM
DLC NO. 50
500
2-4
600
24.60 AC.
100
113.88 AC
PARCEL 1
602
31.11 AC.
See Map 8.6.14
LOT 2 - 8.00 AC.
1995-00
LAUREL DALE
700
800
49.61 AC.
601
11.25 AC.
701
59.39 AC
LOT 3 - 8.00 AC.
N.W. CORNER
ANDREW J. GILLIAM
DLC NO. 39
LOT 3
11.50 AC.
RECEIVED
NOV 1 0 1995