Point of Diversion is:
S. 68° 31' E. 1793.4 ft. from the NW cor. of Sec. 29, being within the NE 1/4 NW 1/4 as projected within Gage DLC #51, of Sec. 29. T 28 S. R 6 W.M. in the county of Douglas.

Land To Be Irrigated

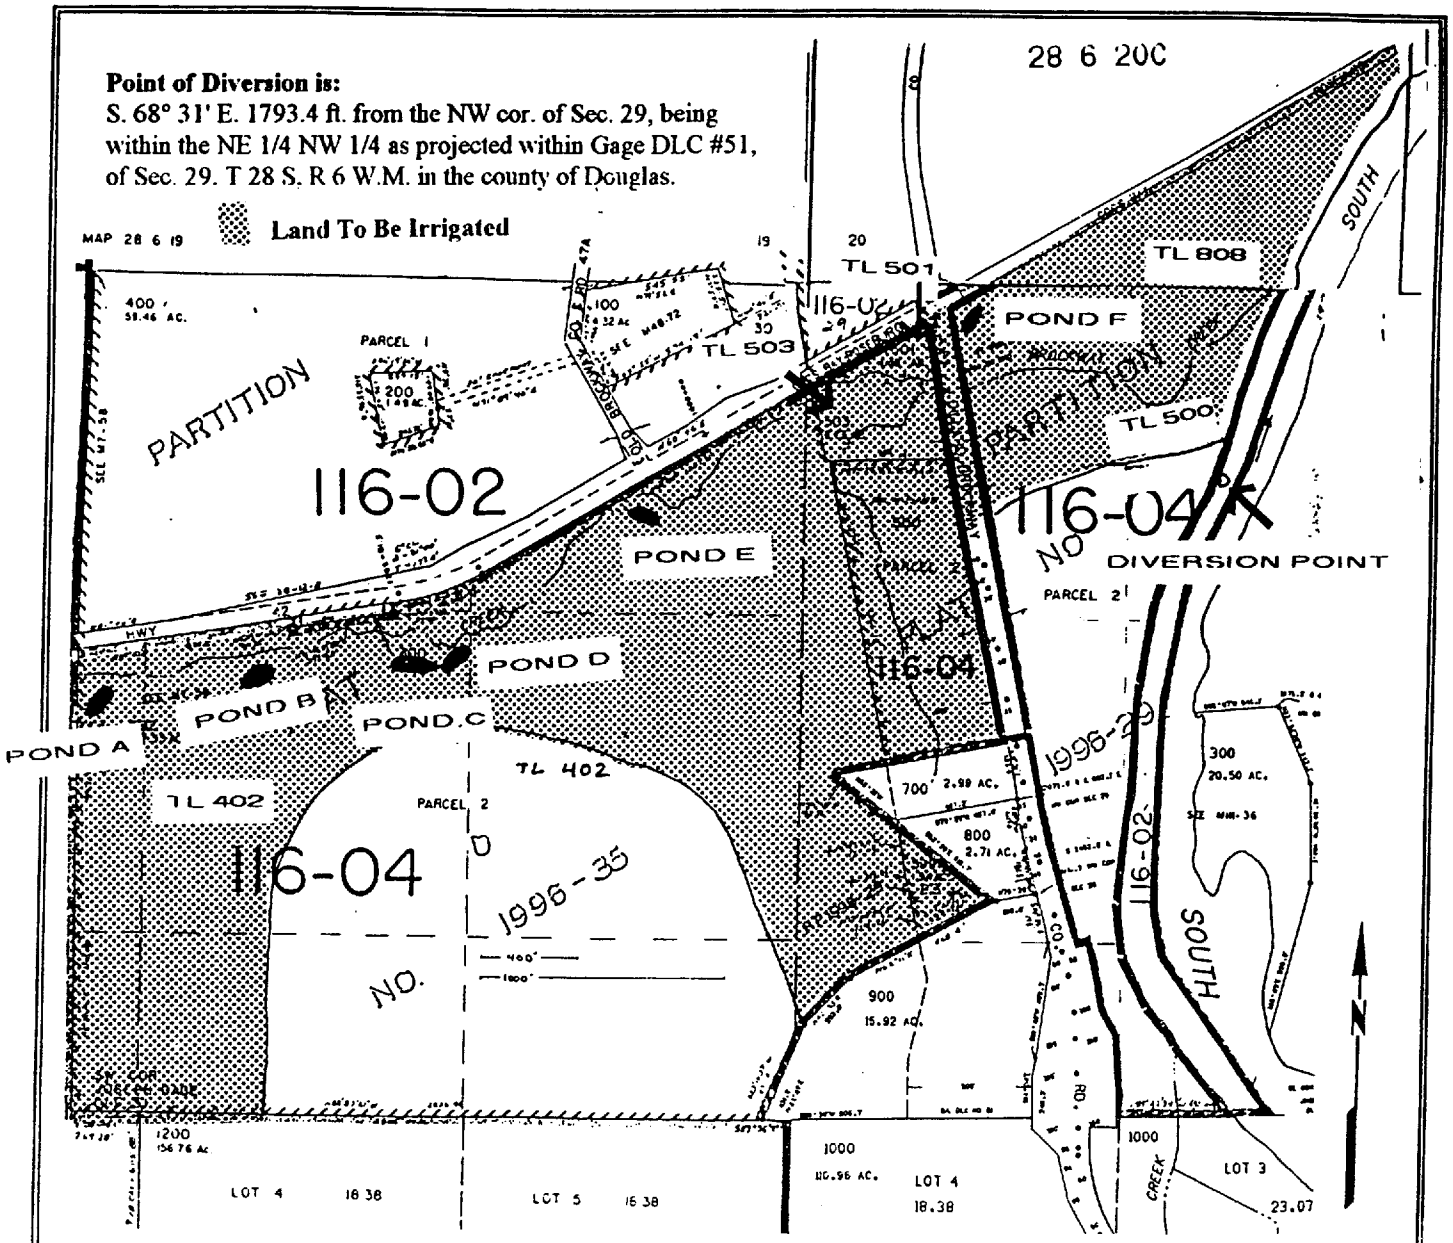

DESCRIPTION OF LAND TO BE IRRIGATED OR PLACE OF USE

Twp.	Rng.	Sec.	NE 1/4				NW 1/4				SW 1/4				SE 1/4			
			NE 1/4	NW 1/4	SW 1/4	SE 1/4	NE 1/4	NW 1/4	SW 1/4	SE 1/4	NE 1/4	NW 1/4	SW 1/4	SE 1/4	NE 1/4	NW 1/4	SW 1/4	SE 1/4
28S	6W	20											10					
		29					8	23	23	1	2	1						
		30	13	1	23	17				6	3				1	8		

Compiled from Douglas County Tax Assessment Maps 28-6-29 & 28-6-30

1" = 800'

LAND AND WATER ENVIRONMENTAL SERVICES, INC.
525 SE Main, Roseburg OR 97470
(541) 672-0393

MAR - 5 1997
WATER RESOURCES DEPT.
SALEM, OREGON

Application No. ~~R-8896~~ 88583
Permit No. R-14046