IRRIGATION MAP

SECTIONS 7, 18, & 19
T. 27 S. R. 4 W. W. M.

Scale ~ 1 in. = 600 ft. April 18, 1963

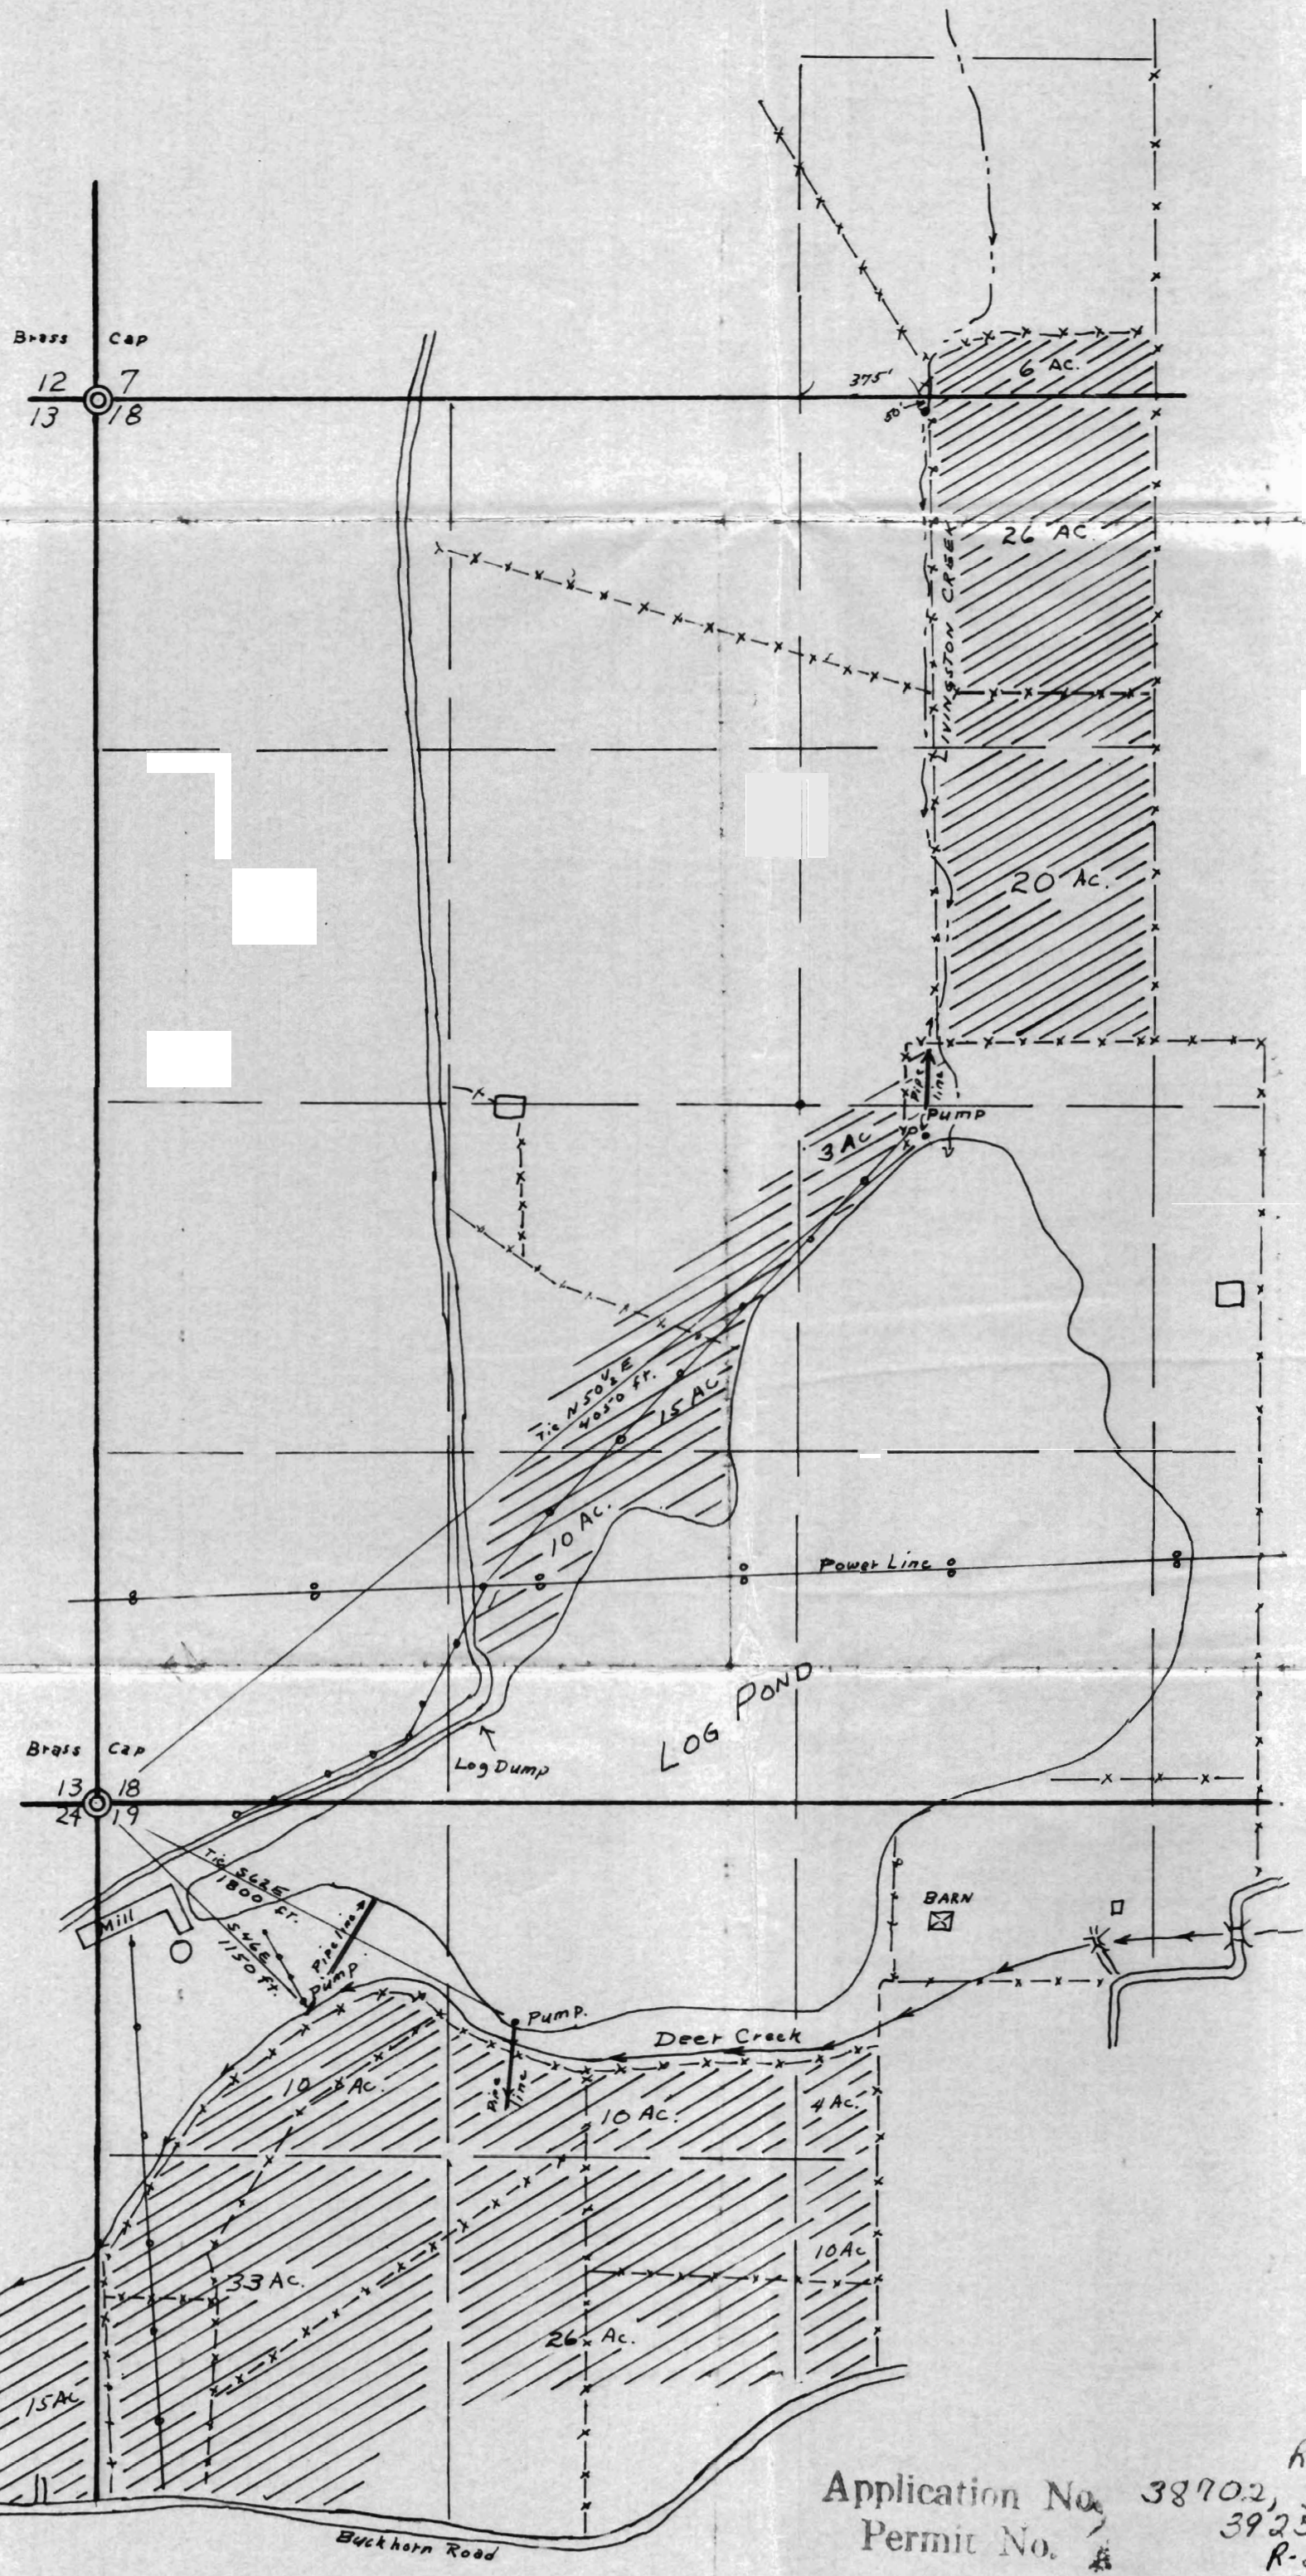

Application No. 38702, 39239
39253
R-3861
29158
R-39232

Permit No. 4

H.W.J.