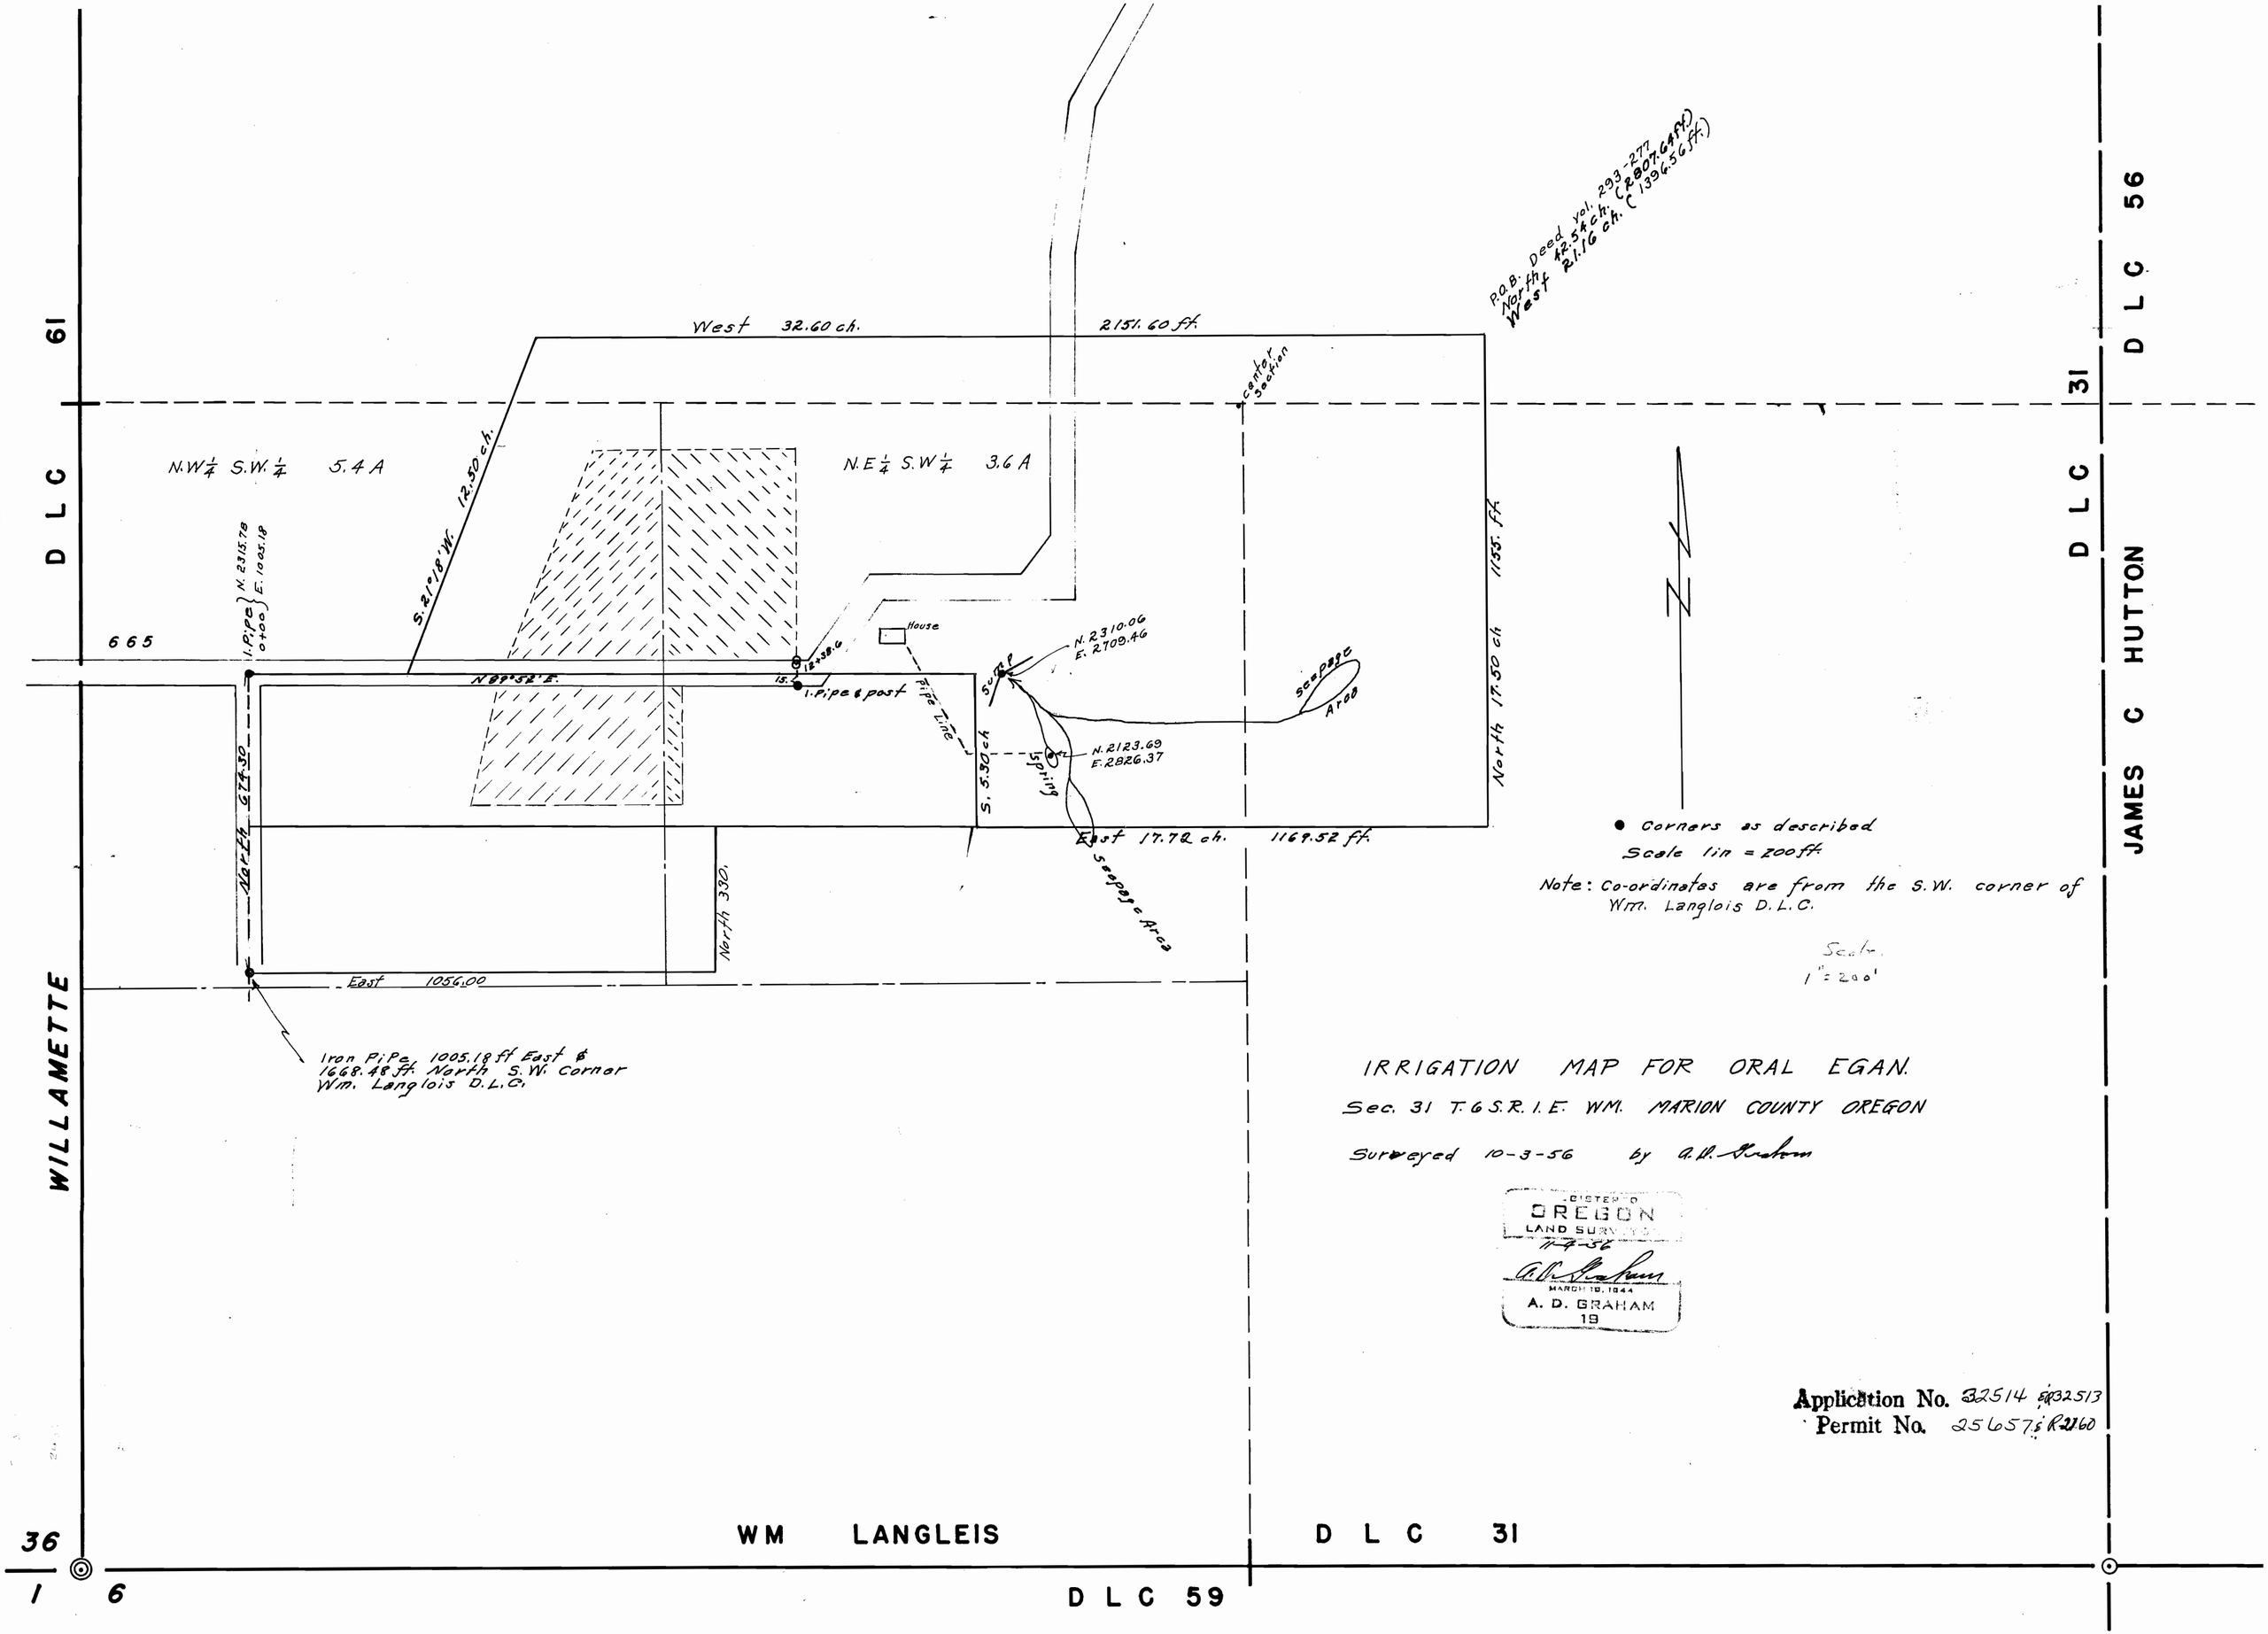
61
D L C
56
D L C
31
D L C
JAMES C HUTTON
WILLAMETTE
36
1
6
WM LANGLEIS
D L C 59
D L C 31
West 32.60 ch.
2151.60 ft.
P.O.B. Deed vol. 293-277
North 42.54 ch. (2807.64 ft.)
West 21.16 ch. (1396.56 ft.)
center section
N.W¼ S.W¼ 5.4 A
N.E¼ S.W¼ 3.6 A
S. 21°18' W. 12.50 ch.
665
I. Pipe N. 2315.78 E. 1005.18
0+00
N 89°52' E.
I. Pipe & post
House
Pipe Line
N. 2310.06 E. 2709.46
Sump
Seepage Area
N. 2123.69 E. 2826.37
Spring
S. 5.30 ch
North 17.50 ch
1155. ft.
East 17.72 ch.
1169.52 ft.
Seepage Area
North 674.30
North 330.
East 1056.00
Iron Pipe 1005.18 ft East & 1668.48 ft. North S.W. Corner Wm. Langlois D.L.C.
Corners as described
Scale 1in = 200ft.
Note: Co-ordinates are from the S.W. corner of Wm. Langlois D.L.C.
Scale 1" = 200'
IRRIGATION MAP FOR ORAL EGAN.
Sec. 31 T. 6 S. R. 1. E. W.M. MARION COUNTY OREGON
Surveyed 10-3-56 by A. D. Graham
REGISTERED OREGON LAND SURVEYOR
11-9-56
A. D. Graham
MARCH 19, 1944
A. D. GRAHAM
19
Application No. 32514 & 32513
Permit No. 25657 & R-2160