Range 16, E.W.M.

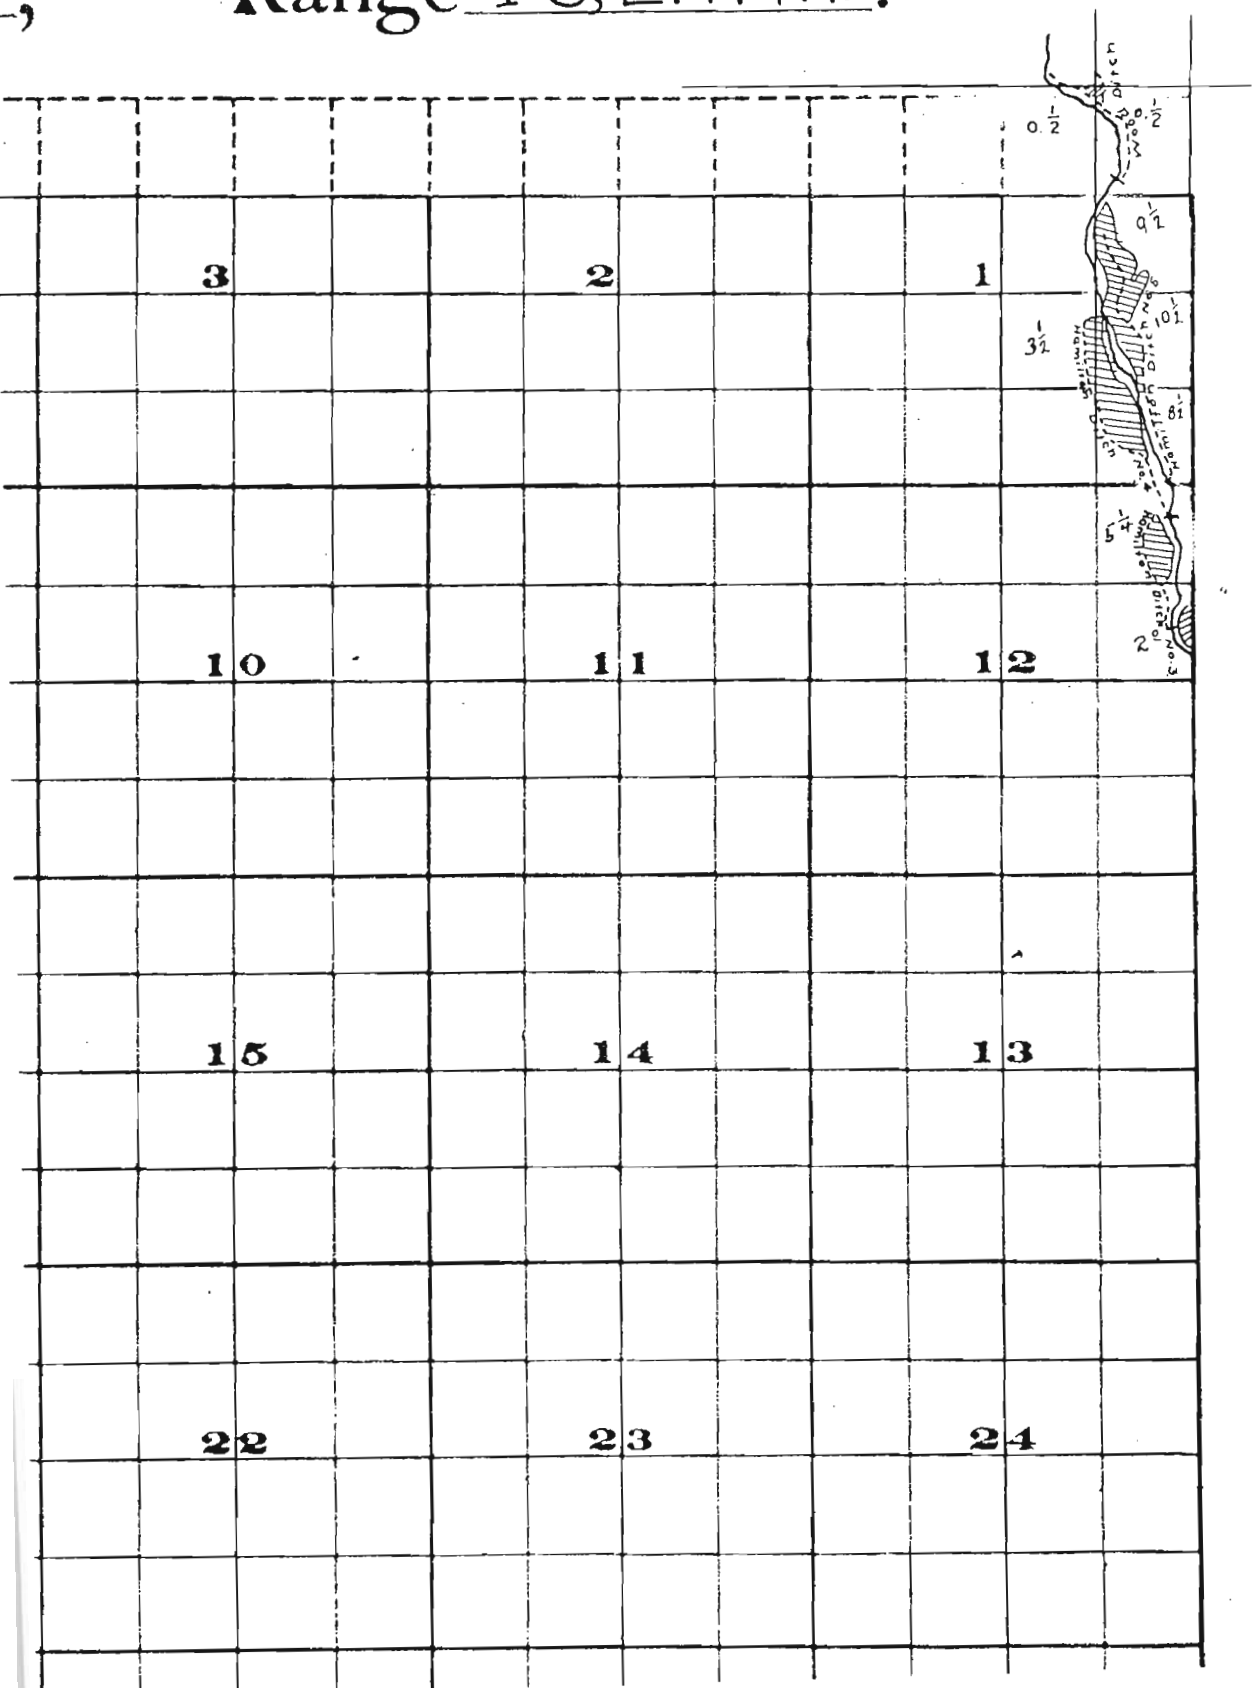

Township 1

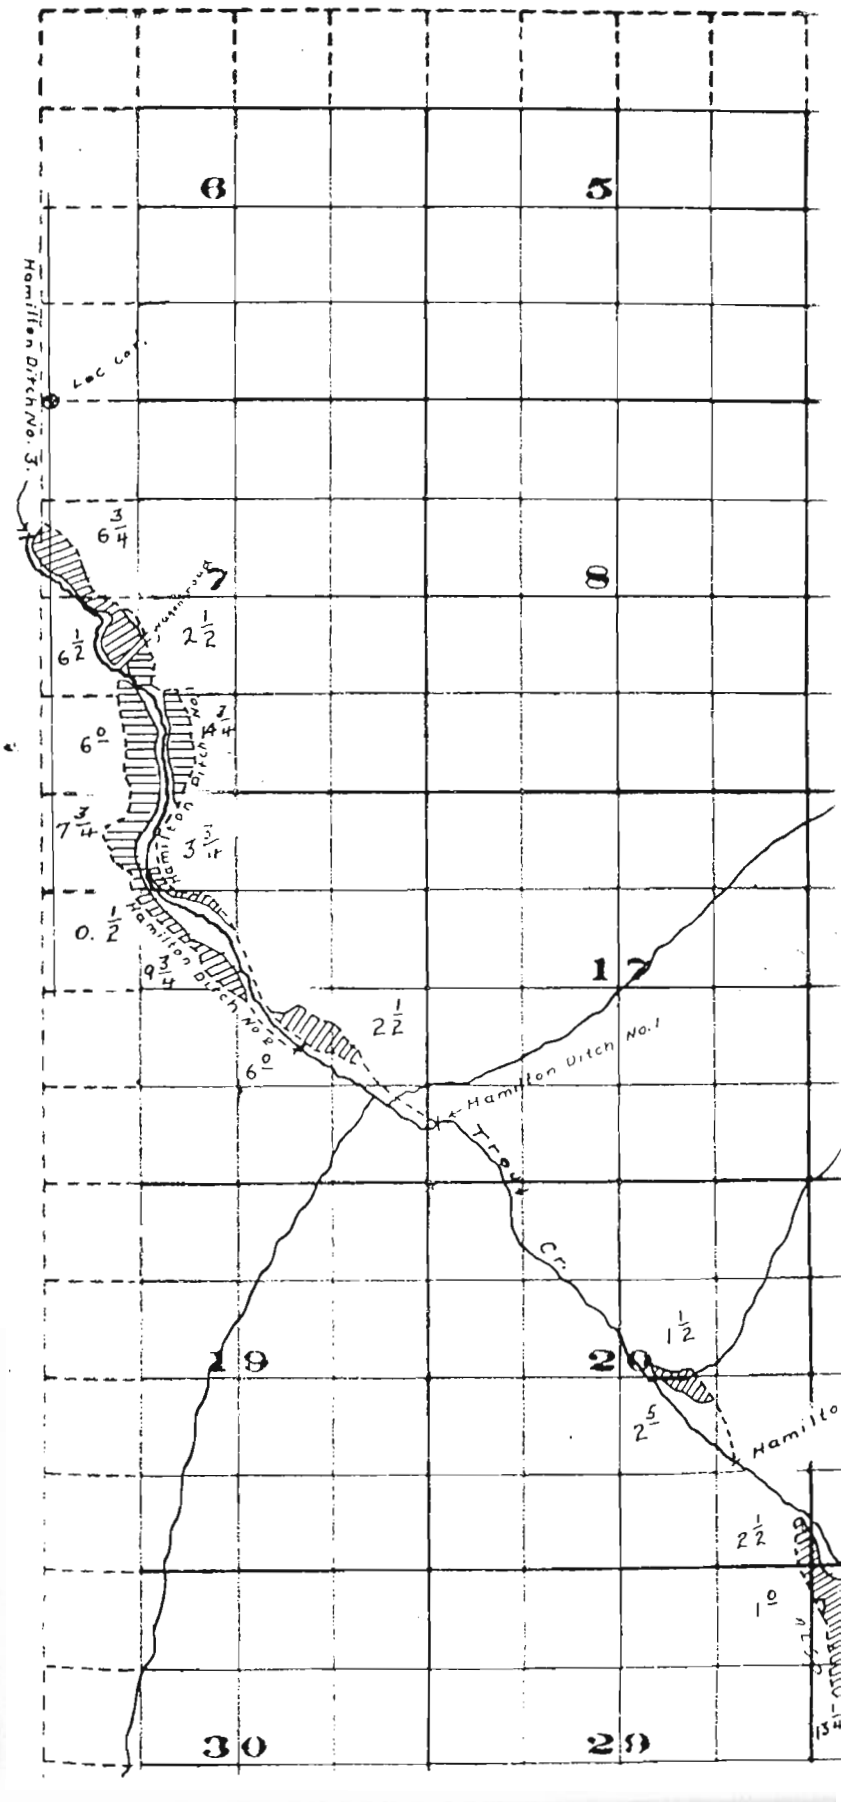

6
5
7
8
17
19
20
30
29
Hamilton Ditch No. 3.
Loc Cor.
Hamilton Ditch No. 1
Hamilton Ditch No. 2
Hamilton Ditch No. 1
Trout Cr.
Hamilto
6 3/4
6 1/2
2 1/2
6 0
7 3/4
3 3/4
0. 1/2
9 3/4
2 1/2
6 0
1 1/2
2 5
2 1/2
1 0