DocuSign Envelope ID: B4490B14-3DE1-497D-B353-1785FD831958

RECEIVED
FEB 16 2023
OWRD

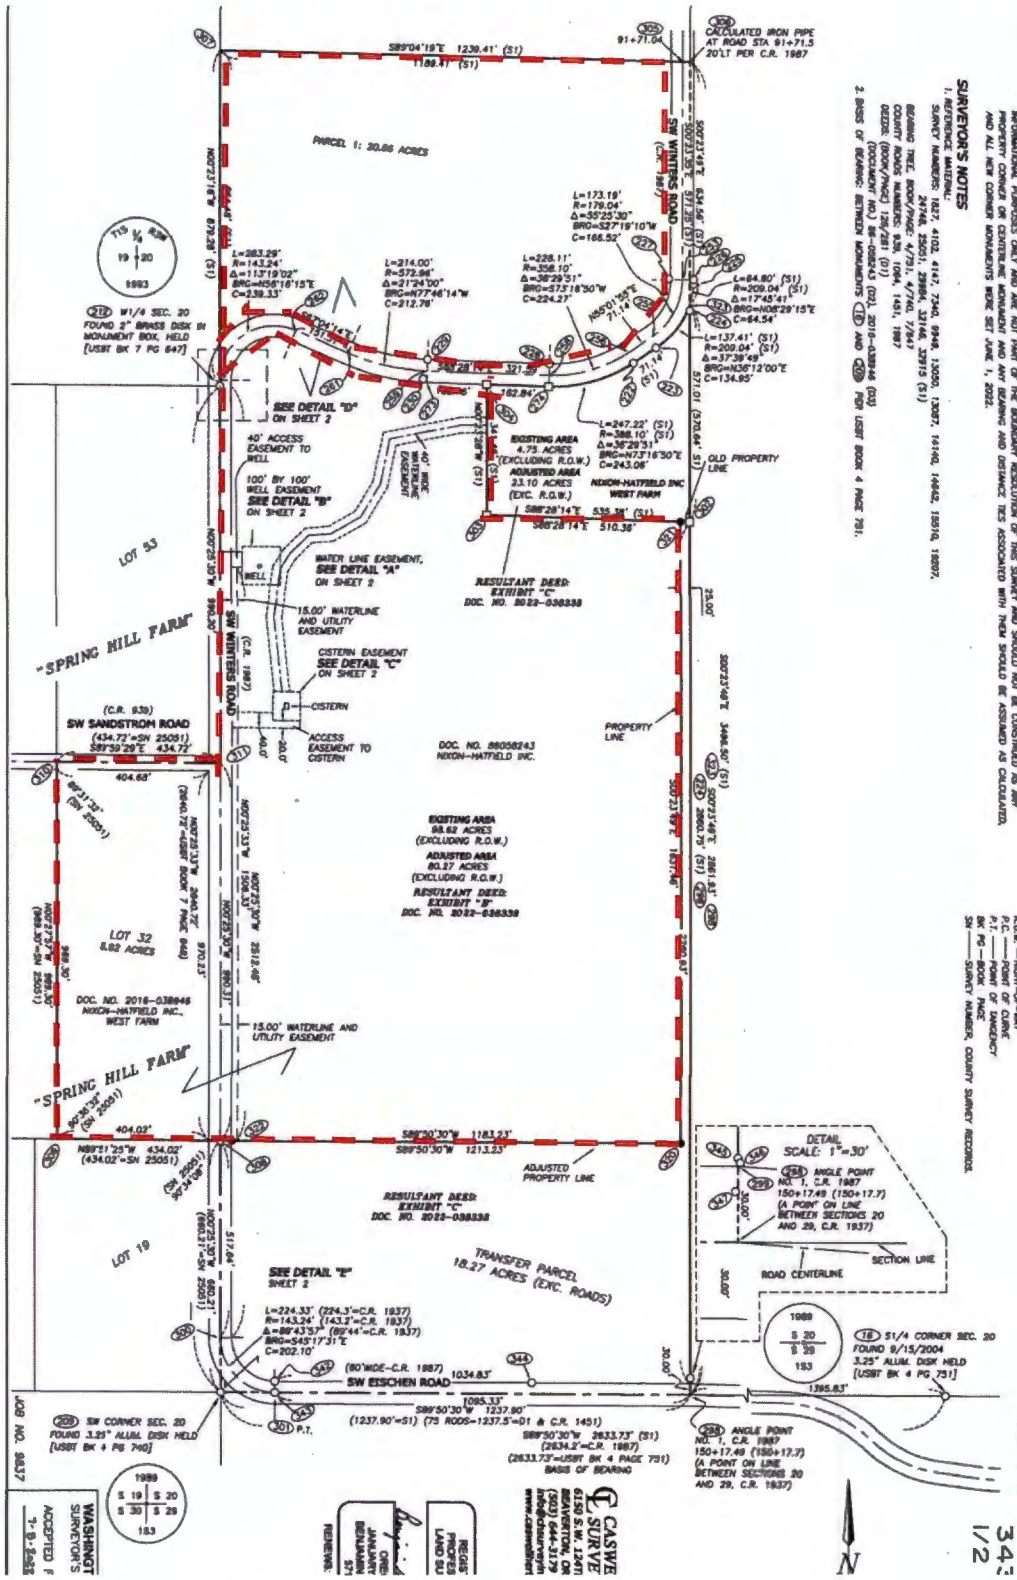

SURVEYOR'S NOTES

SURVEY NUMBERS: 1827, 4102, 4147, 7340, 9948, 13050, 13087, 14140, 14442, 15814, 16997, 24748, 25051, 29864, 32146, 32915 (S1)
BEARING TREE, BOOK/PAGE: 4/791, 4/740, 7/847
COUNTY ROADS NUMBERS: 939, 1064, 1451, 1987
DEEDS: (BOOK/PAGE) 126/281 (D1)
(DOCUMENT NO.) 88-058243 (D2), 2016-038946 (D3)

2. BASIS OF BEARING: BETWEEN MONUMENTS (18) AND (20) PER USBT BOOK 4 PAGE 751.

THE PURPOSE OF THIS SURVEY IS TO MONUMENT A PROPERTY LINE ADJUSTMENT, FIELD WORK BEGAN ON MARCH 23, 2022, WITH BENJAMIN STACY PLS 57191, DUSTIN STACY AND BENJAMIN OVERLAND AS THE FIELD CREW, A TRIMBLE S7 TOTAL STATION WAS USED FOR ALL MEASUREMENTS.

1) FOUND AND ACCEPTED THE POSITIONS OF THE MONUMENTS AT POINTS (18), (19), (20), 